


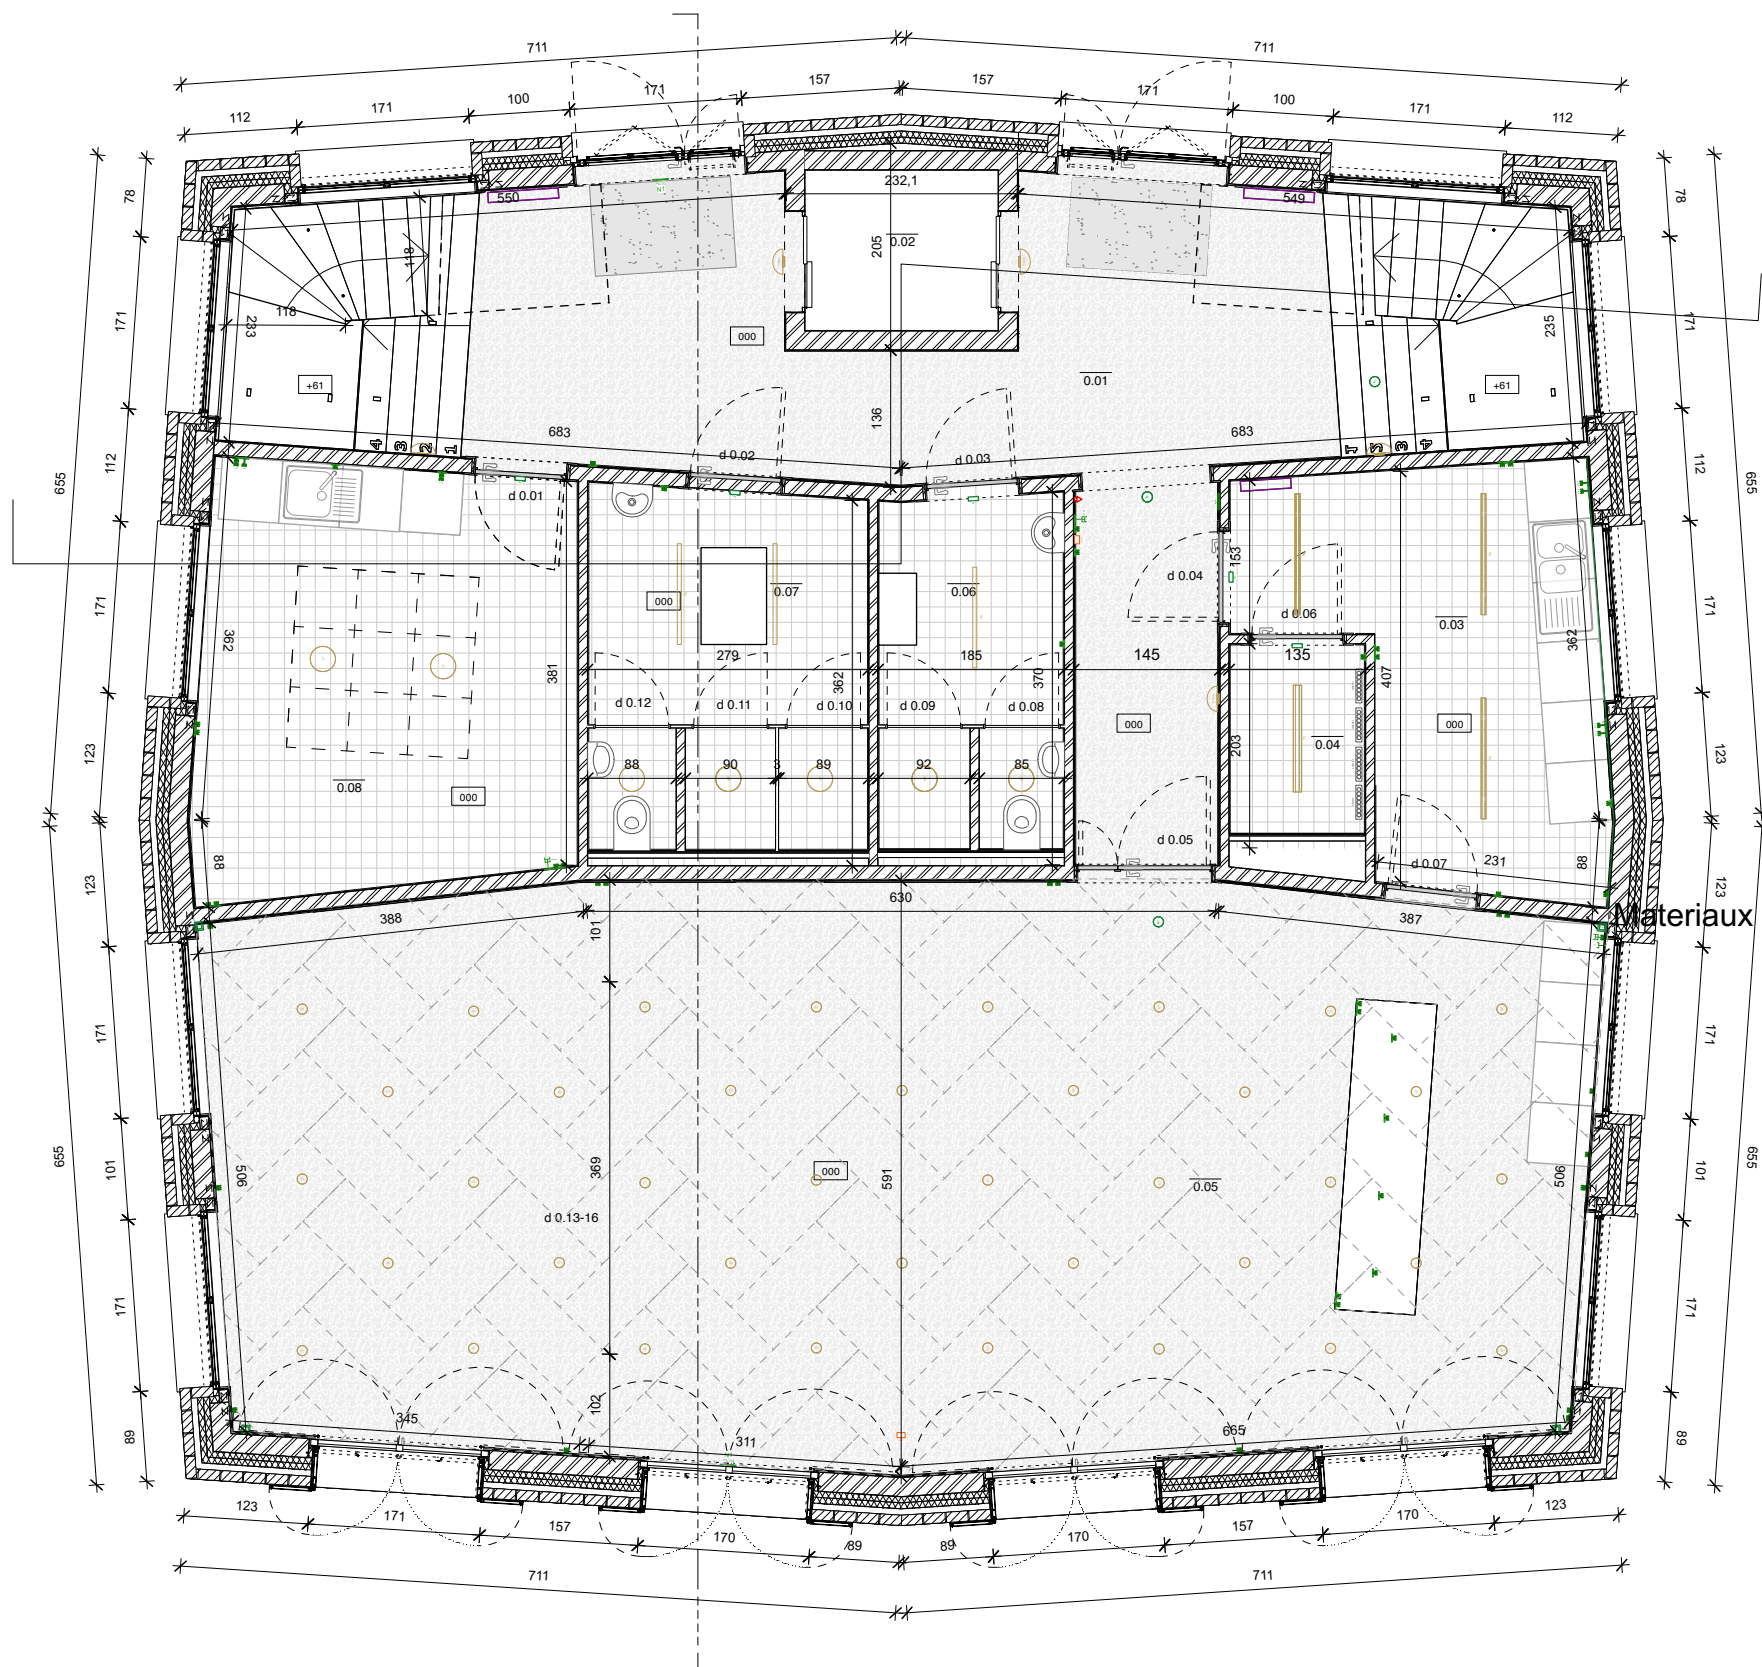


- 0.01 hal / hal
- 0.02 lift / ascenseur
- 0.03 keuken / cuisine
- 0.04 afvallokaal / local poubelles
- 0.05 cafetaria / caf  teria
- 0.06 kleedruimte werklui vrouwen / vestiaire employ  es
- 0.07 kleedruimte werklui mannen / vestiaire employ  s
- 0.08 pauselokaal werklui / salle de repos employ  s

	metselwerk - parement ma��onnerie - parement		afwerking - pleister finition - enduit
	luchtspouw creux		beton b��ton
	isolatie isolation		marmarmozaiek mosa��que de marbre
	snelbouwsteen brique rapide		tegels carrelages
	metselwerk - beton ma��onnerie - b��ton		PVC
	gipskartonplaten plaques de pl��tre		roofing

Gelijkvloers / Rez-de-chauss  e


ontwerp / projet **097 Rauterpark**
 titel / titre **Plan +0**
 tekening / dessin **097 Rauterpark UV_3d**
 index / index -
 datum / date **02 03 2023 UV**
 schaal /   chelle **1/75** op / sur **A3**

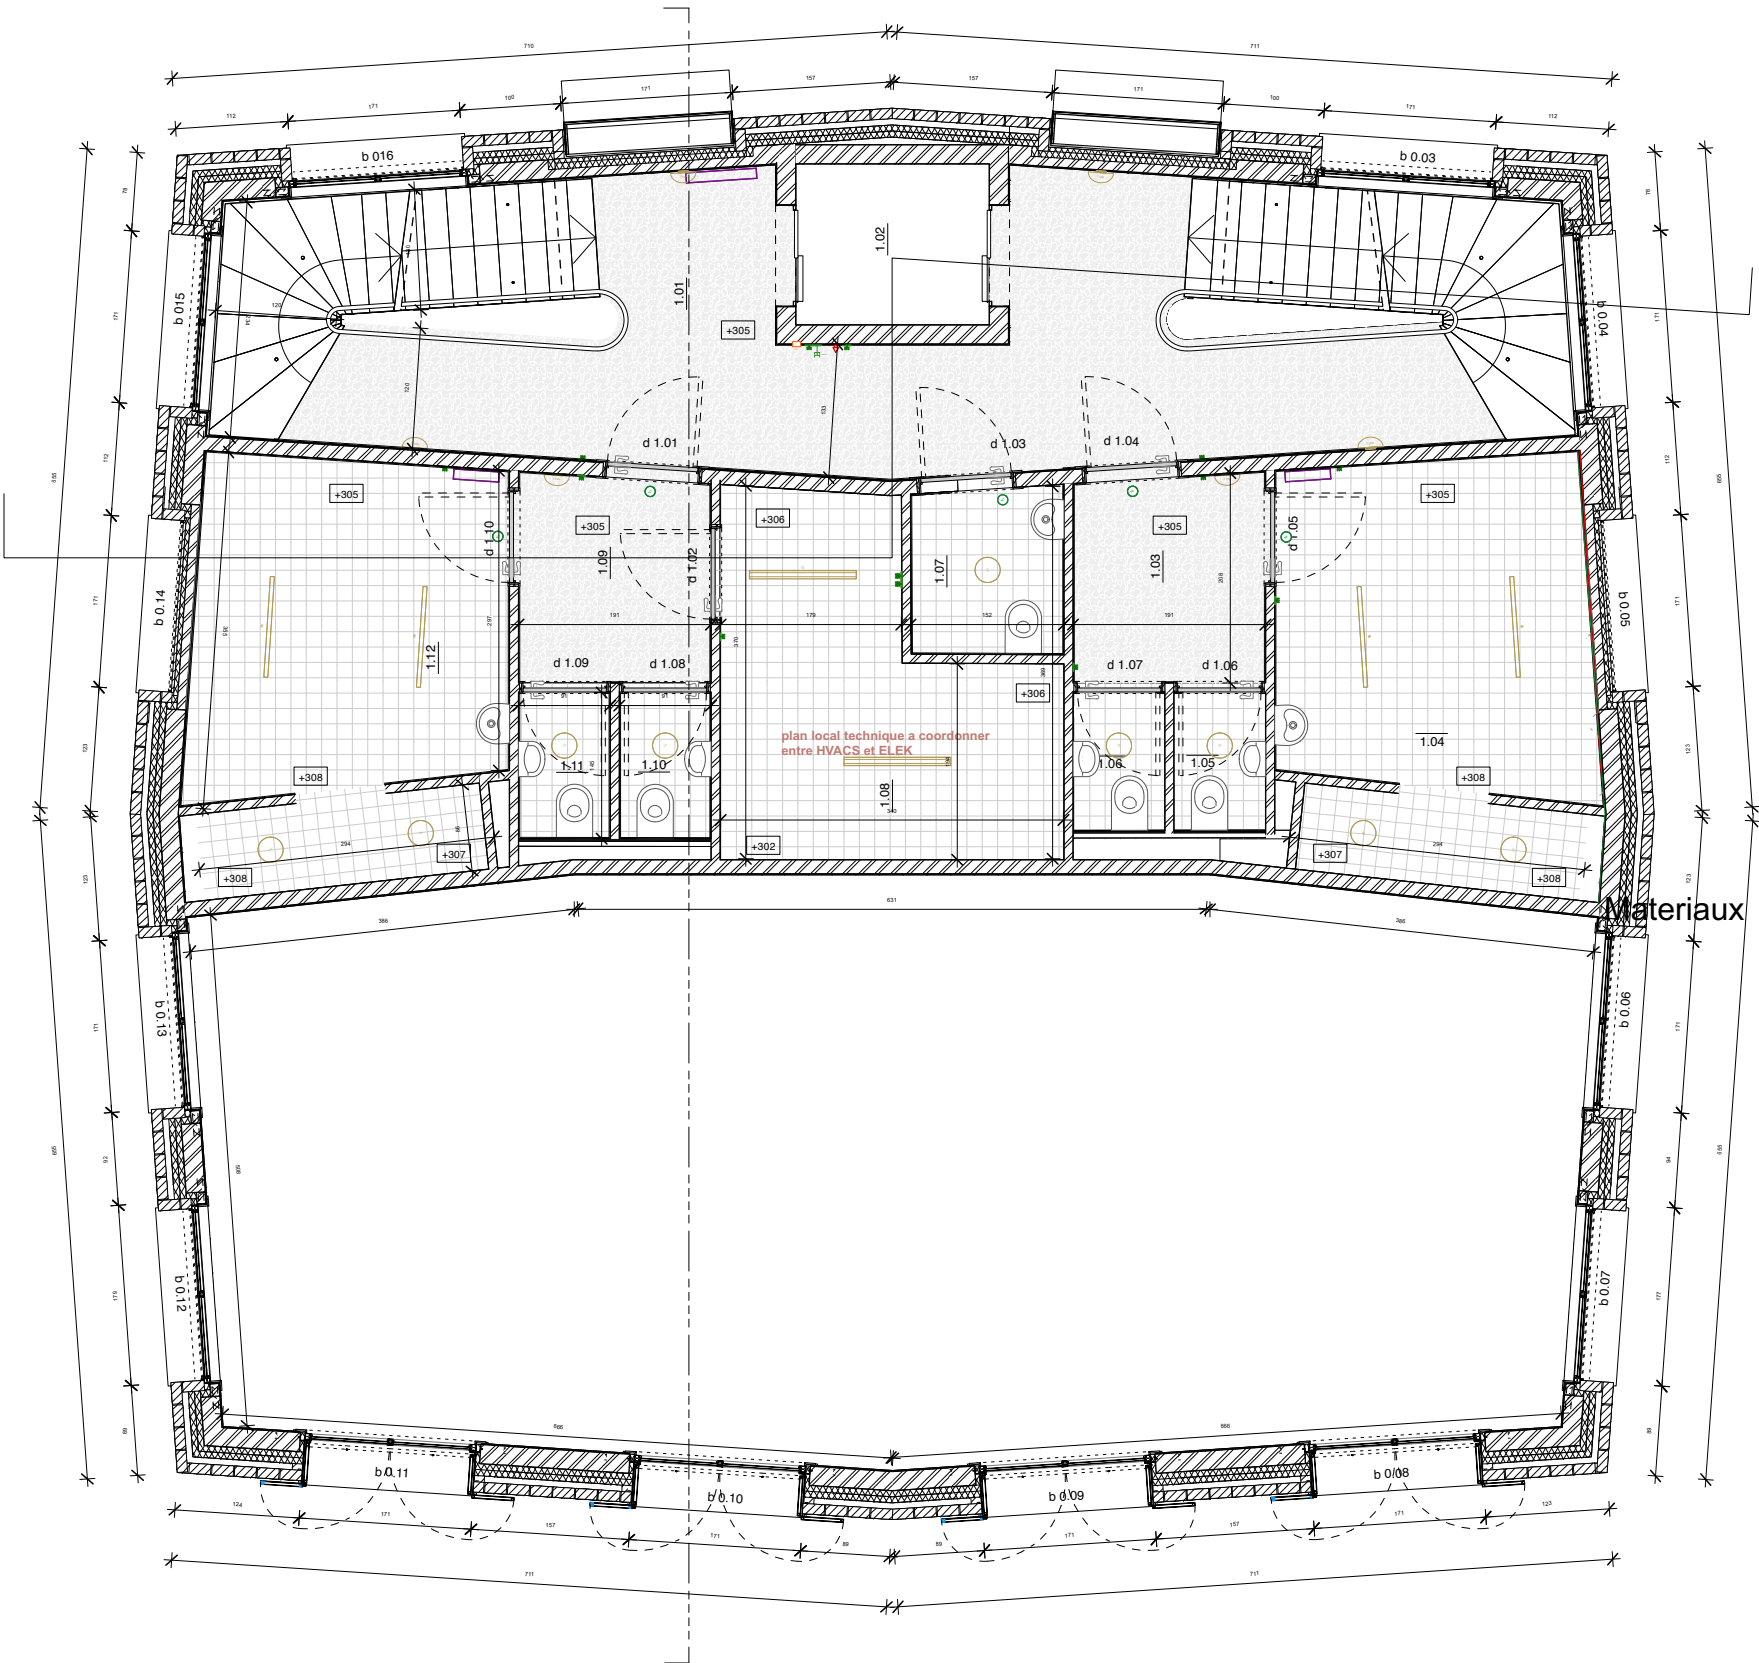

- 0.01 hal / hal
- 0.02 lift / ascenseur
- 0.03 keuken / cuisine
- 0.04 afvallokaal / local poubelles
- 0.05 cafetaria / caf  teria
- 0.06 kleedruimte werklui vrouwen / vestiaire employ  es
- 0.07 kleedruimte werklui mannen / vestiaire employ  s
- 0.08 pauselokaal werklui / salle de repos employ  s

	metselwerk - parement ma��onnerie - parement		afwerking - pleister finition - enduit
	luchtspouw creux		beton b��ton
	isolatie isolation		marmemozaiek mosa��que de marbre
	snelbouwsteen brique rapide		tegels carrelages
	metselwerk - beton ma��onnerie - b��ton		PVC
	gipskartonplaten plaques de pl��tre		roofing

Entre-sol

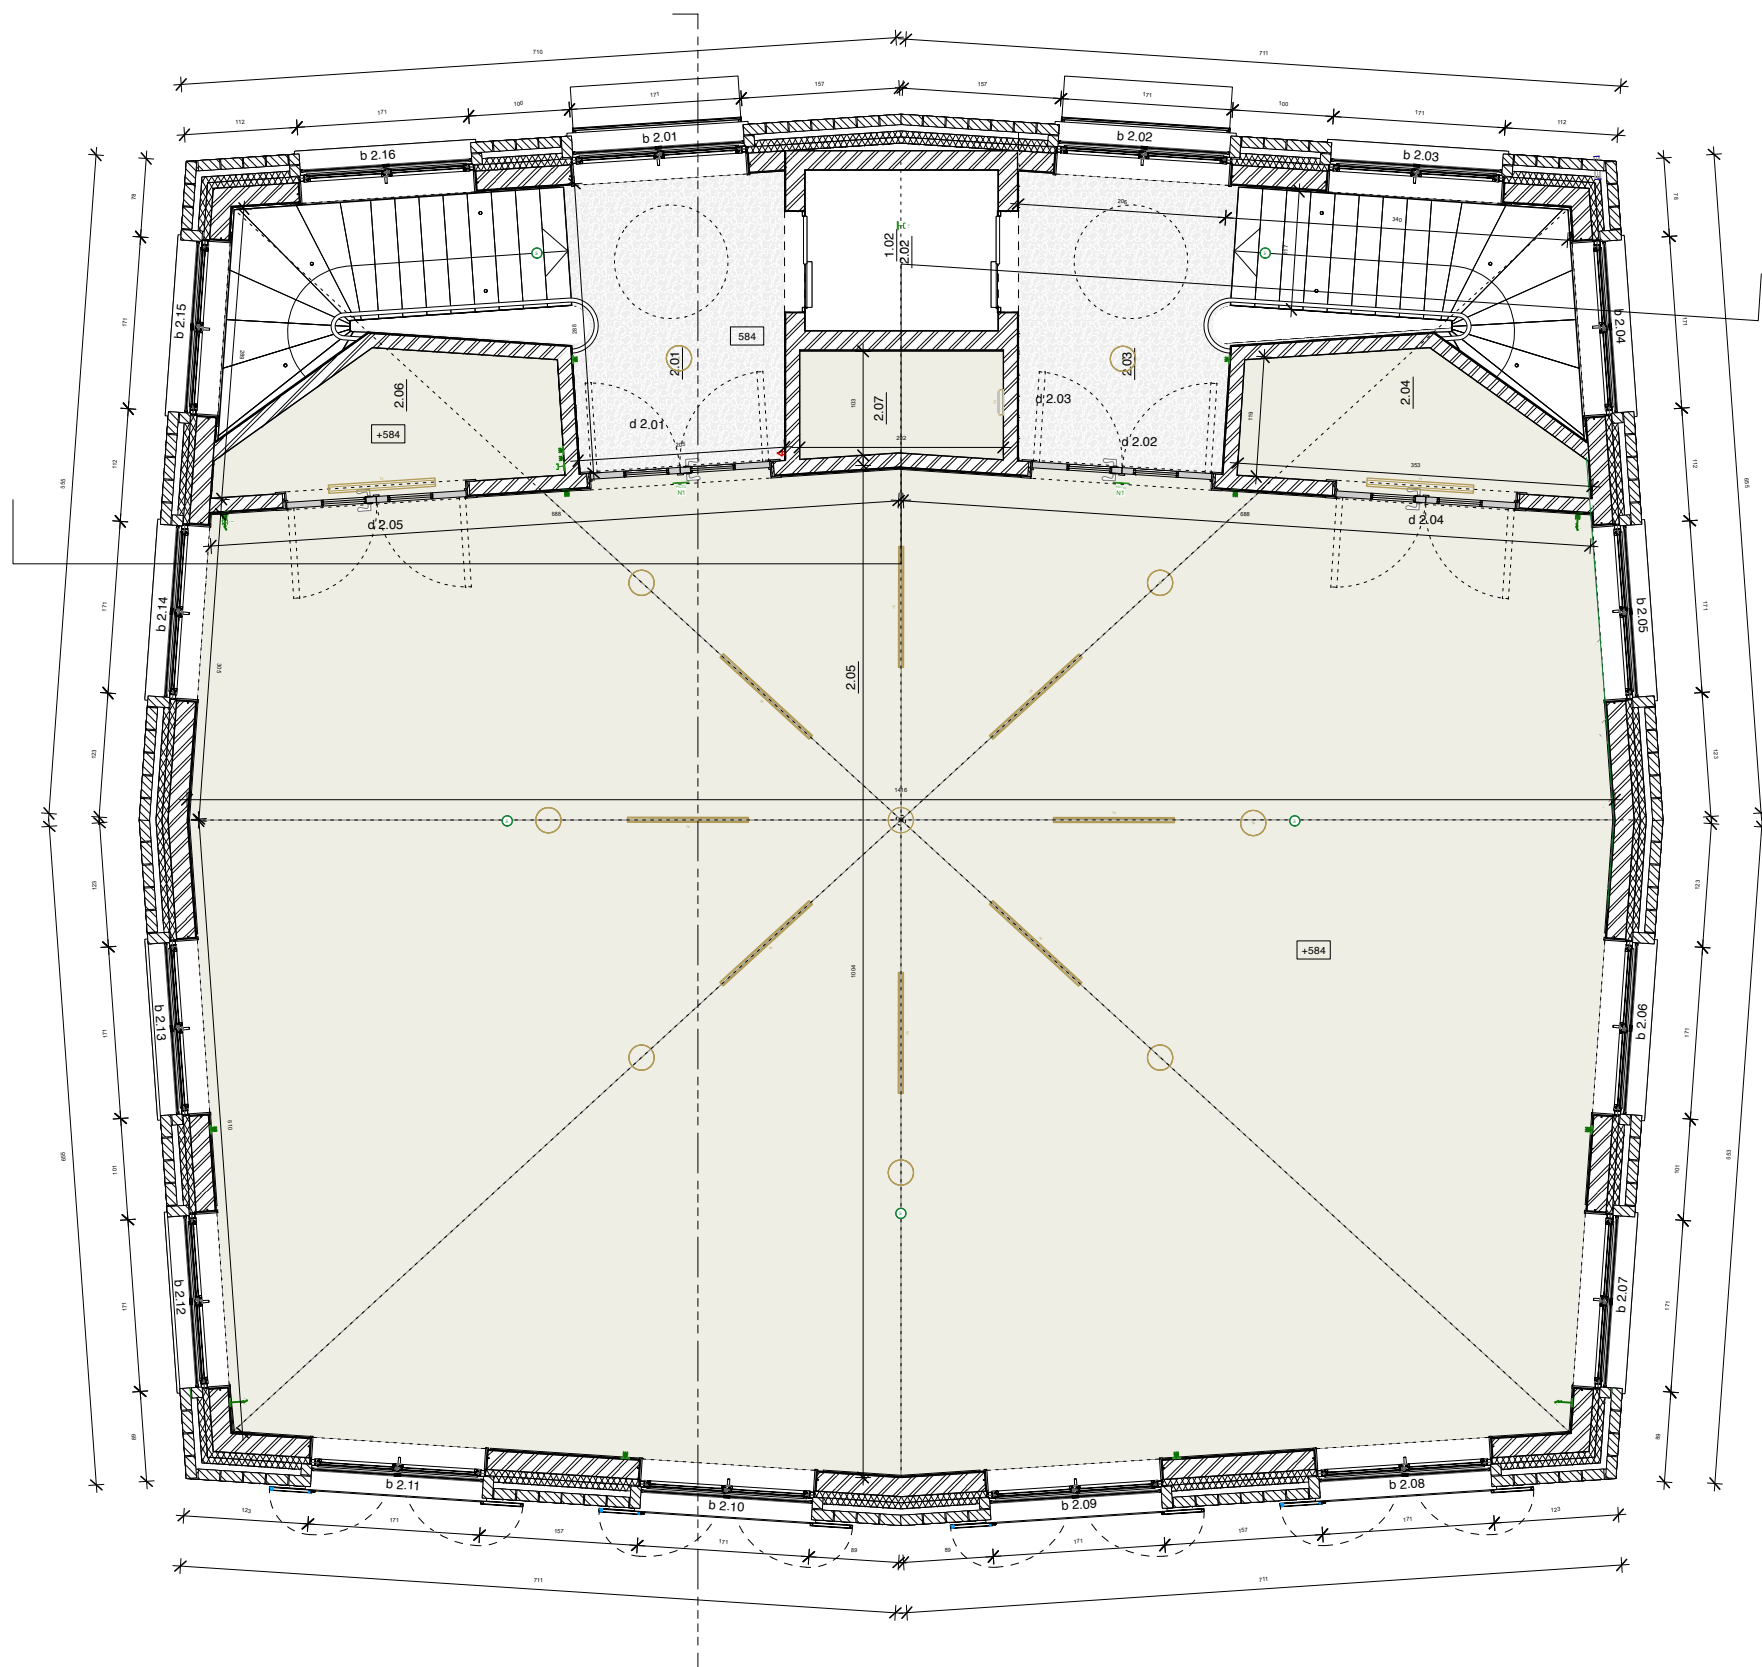

- 0.01 hal / hal
- 0.02 lift / ascenseur
- 0.03 keuken / cuisine
- 0.04 afvallokaal / local poubelles
- 0.05 cafetaria / caf  t  ria
- 0.06 kleedruimte werklui vrouwen / vestiaire employ  es
- 0.07 kleedruimte werklui mannen / vestiaire employ  s
- 0.08 pauselokaal werklui / salle de repos employ  s

	metselwerk - parement		afwerking - pleister
	ma��onnerie - parement		finition - enduit
	luchtsponw creux		beton
	isolatie		marmermozaiek
	snelbouwsteen		mosa��que de marbre
	brique rapide		tegels
	metselwerk - beton		carrelages
	ma��onnerie - b��ton		PVC
	gipskartonplaten		roofing
	plaques de pl��tre		

Niveau +1

ontwerp / projet **097 Rauterpark**
 titel / titre **Plan +1**
 tekening / dessin **097 Rauterpark UV_3d**
 index / index -
 datum / date **02 03 2023 UV**
 schaal /   chelle **1/75** op / sur **A3**