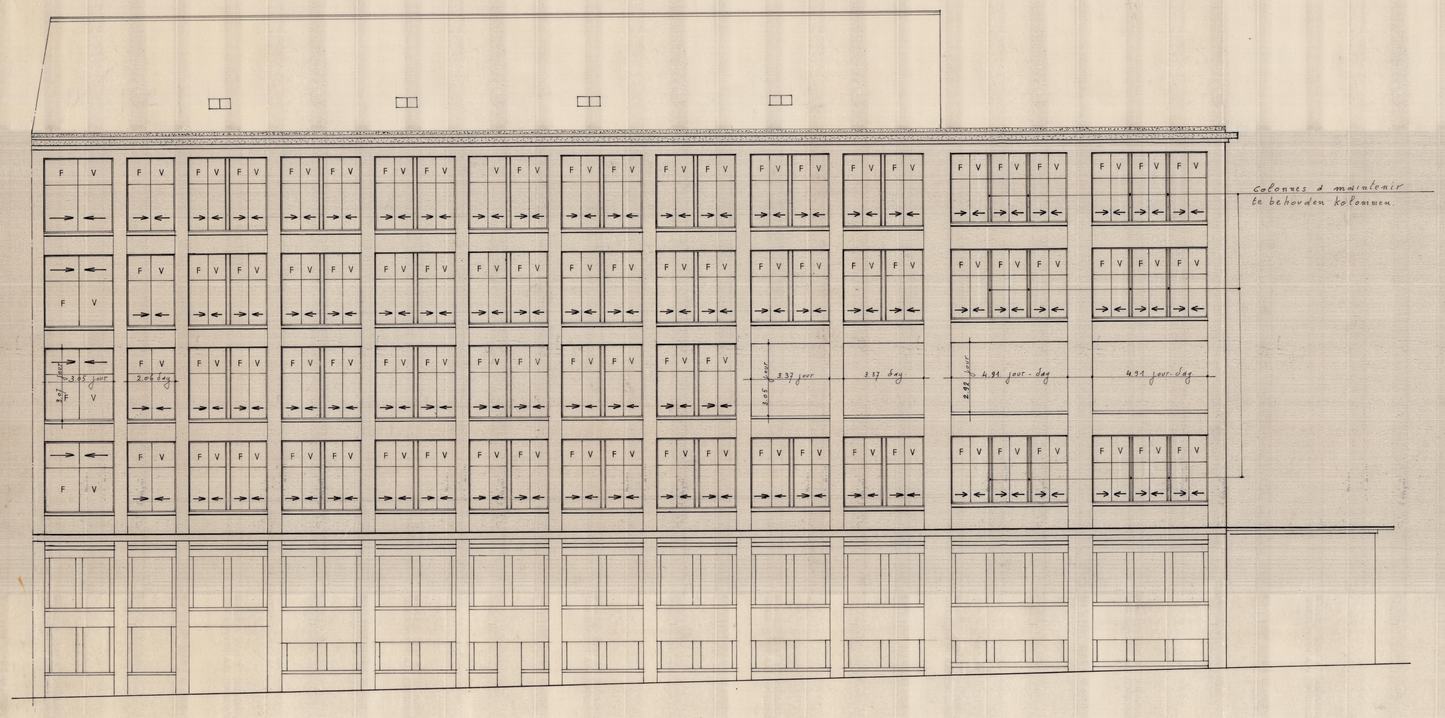

FACADE RUE DEMOSTHENESTRAAT VOORGEVEL

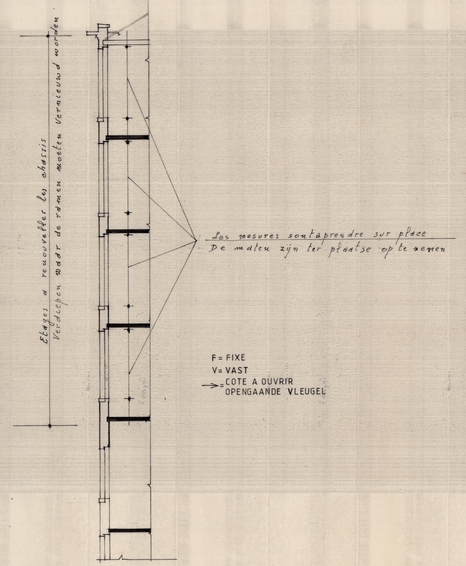

COUPE - DOORSNEDE

COMMUNE D'ANDERLECHT SERVICE DES BATIMENTS COMMUNAUX	GEMEENTE ANDERLECHT DIENST VAN DE GEMEENTEGEBOUWEN
ANCIENNE USINE "PERFECTA" RUE DEMOSTHENE 34-36	OUDE FABRIEK "PERFECTA" DEMOSTHENESTRAAT 34-36

RENOUVELLEMENT DES CHASSIS FACADE A RUE
VERNIEUWING VAN DE RAMEN VOORGEVEL

DESSIN	5/60	VVAERENBERGH	ECHELLE SCHAAL 1 cm. p.m.	5064 A