
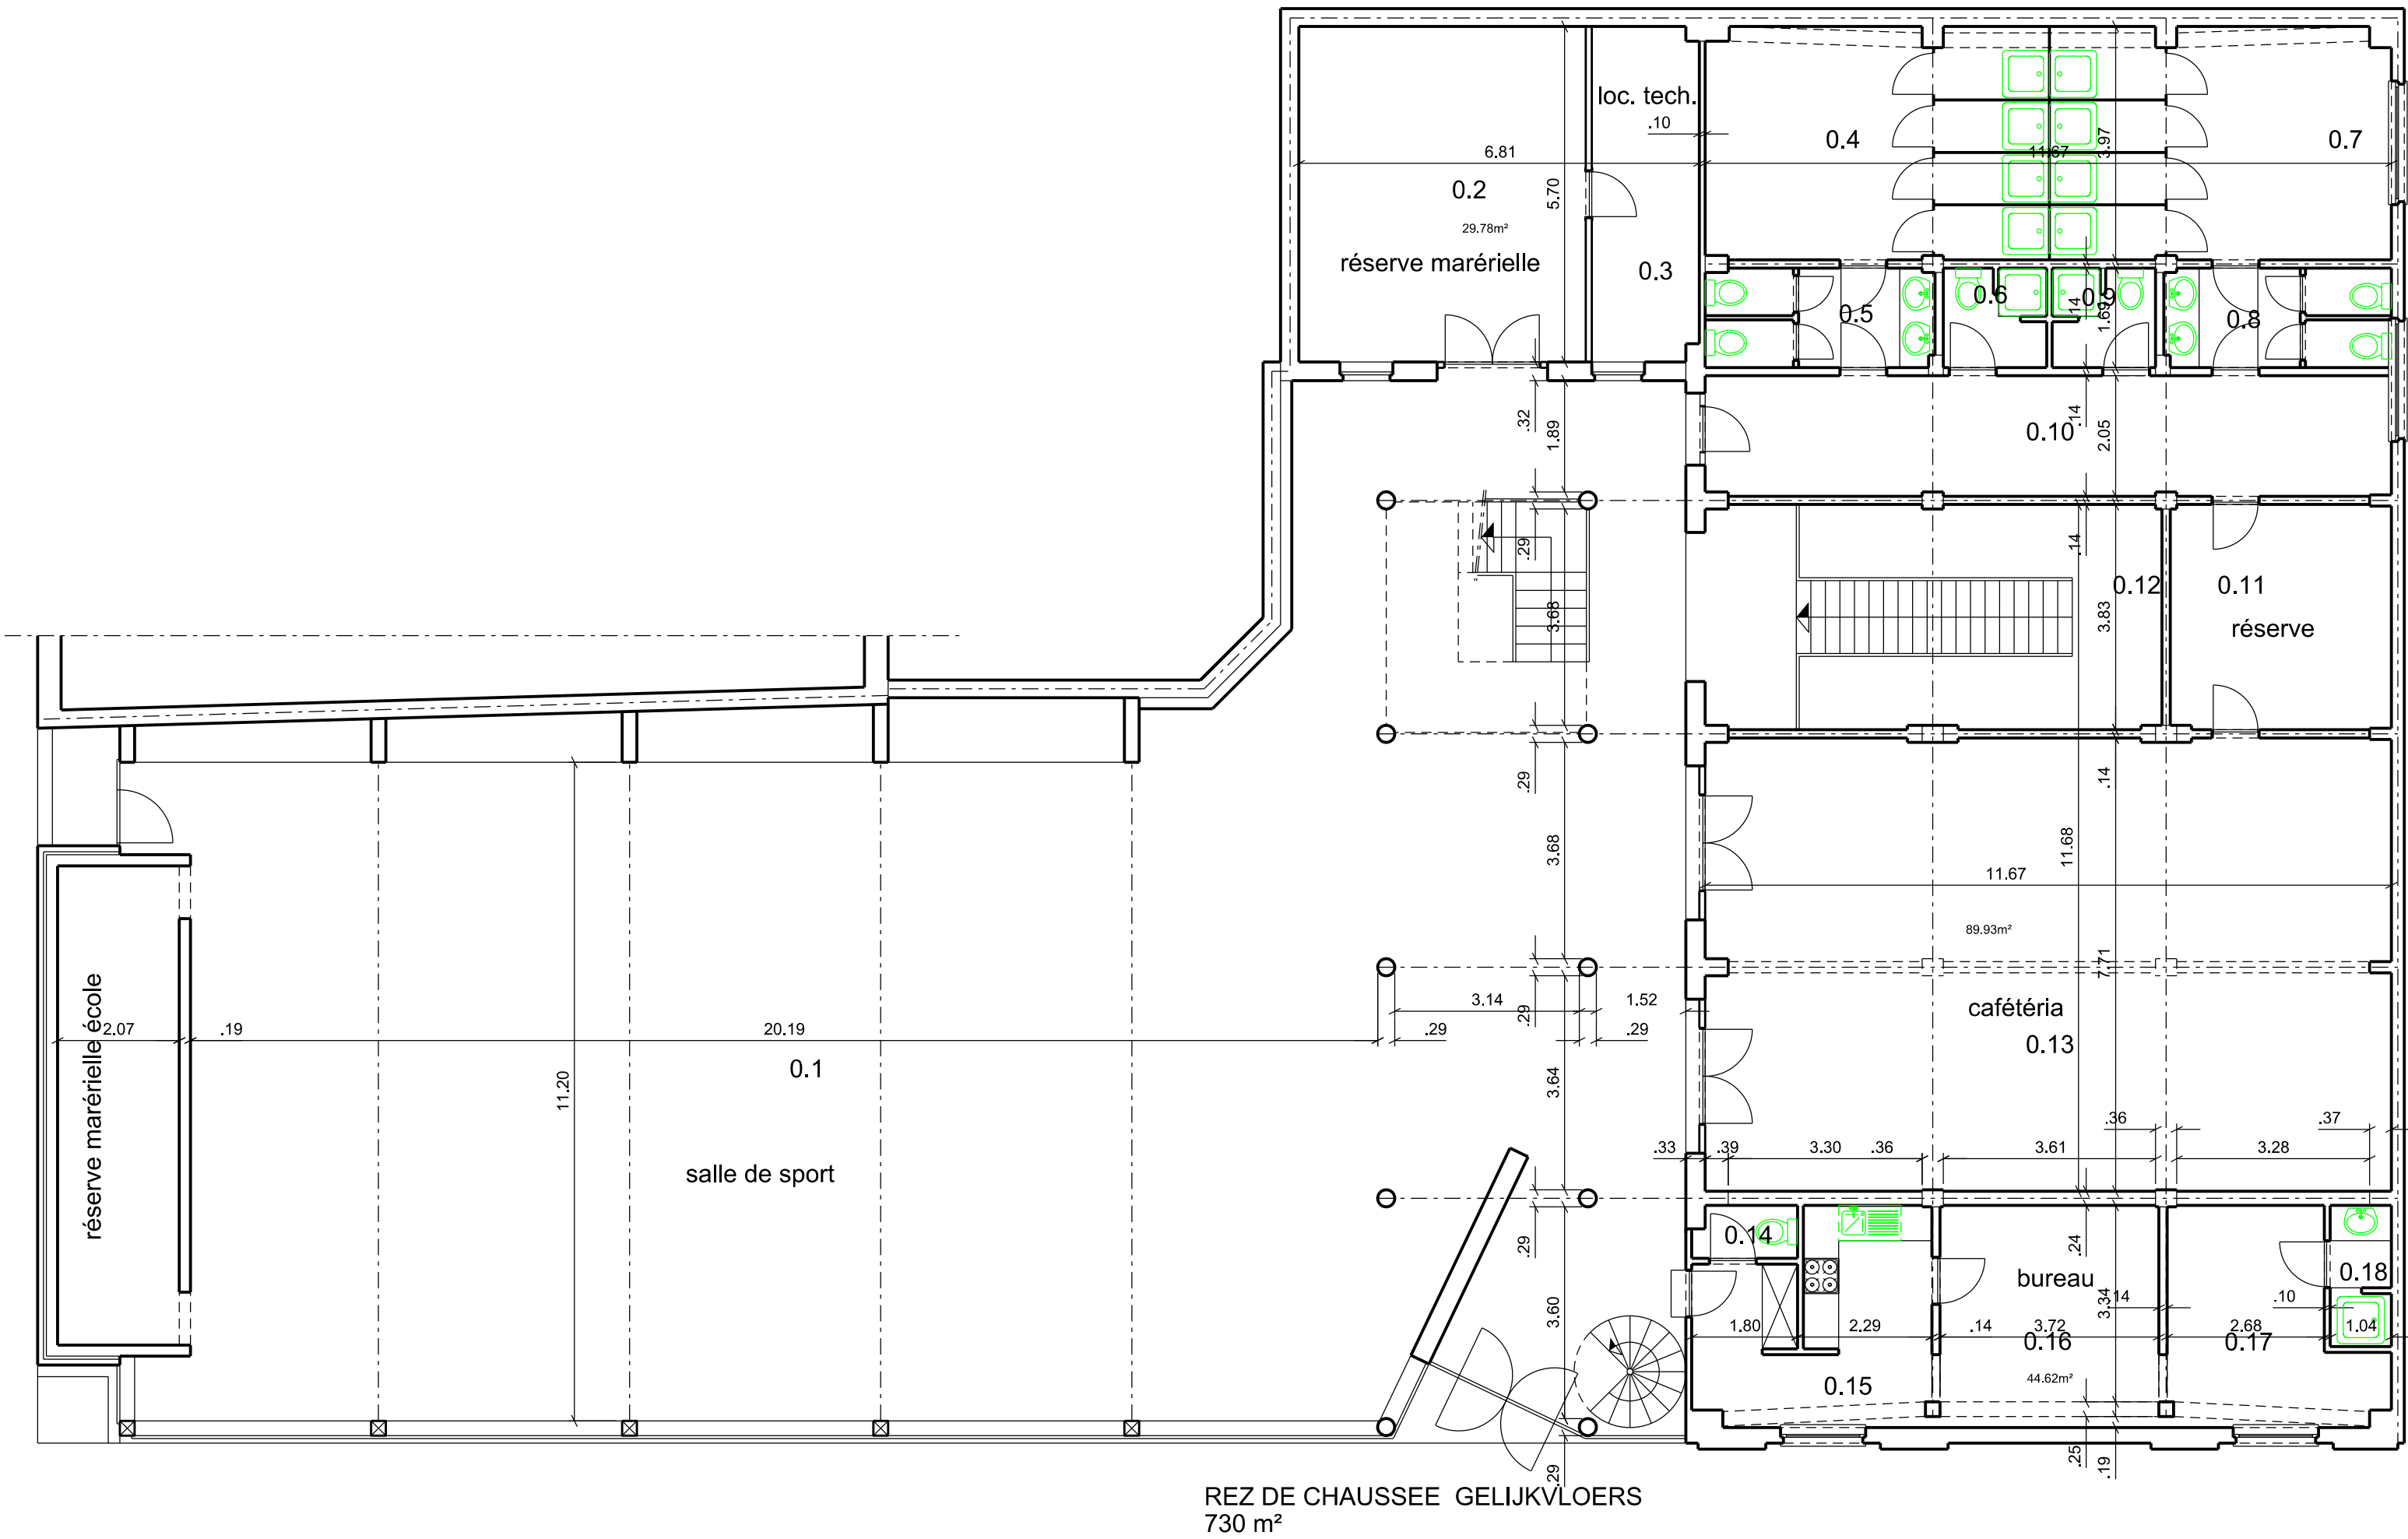
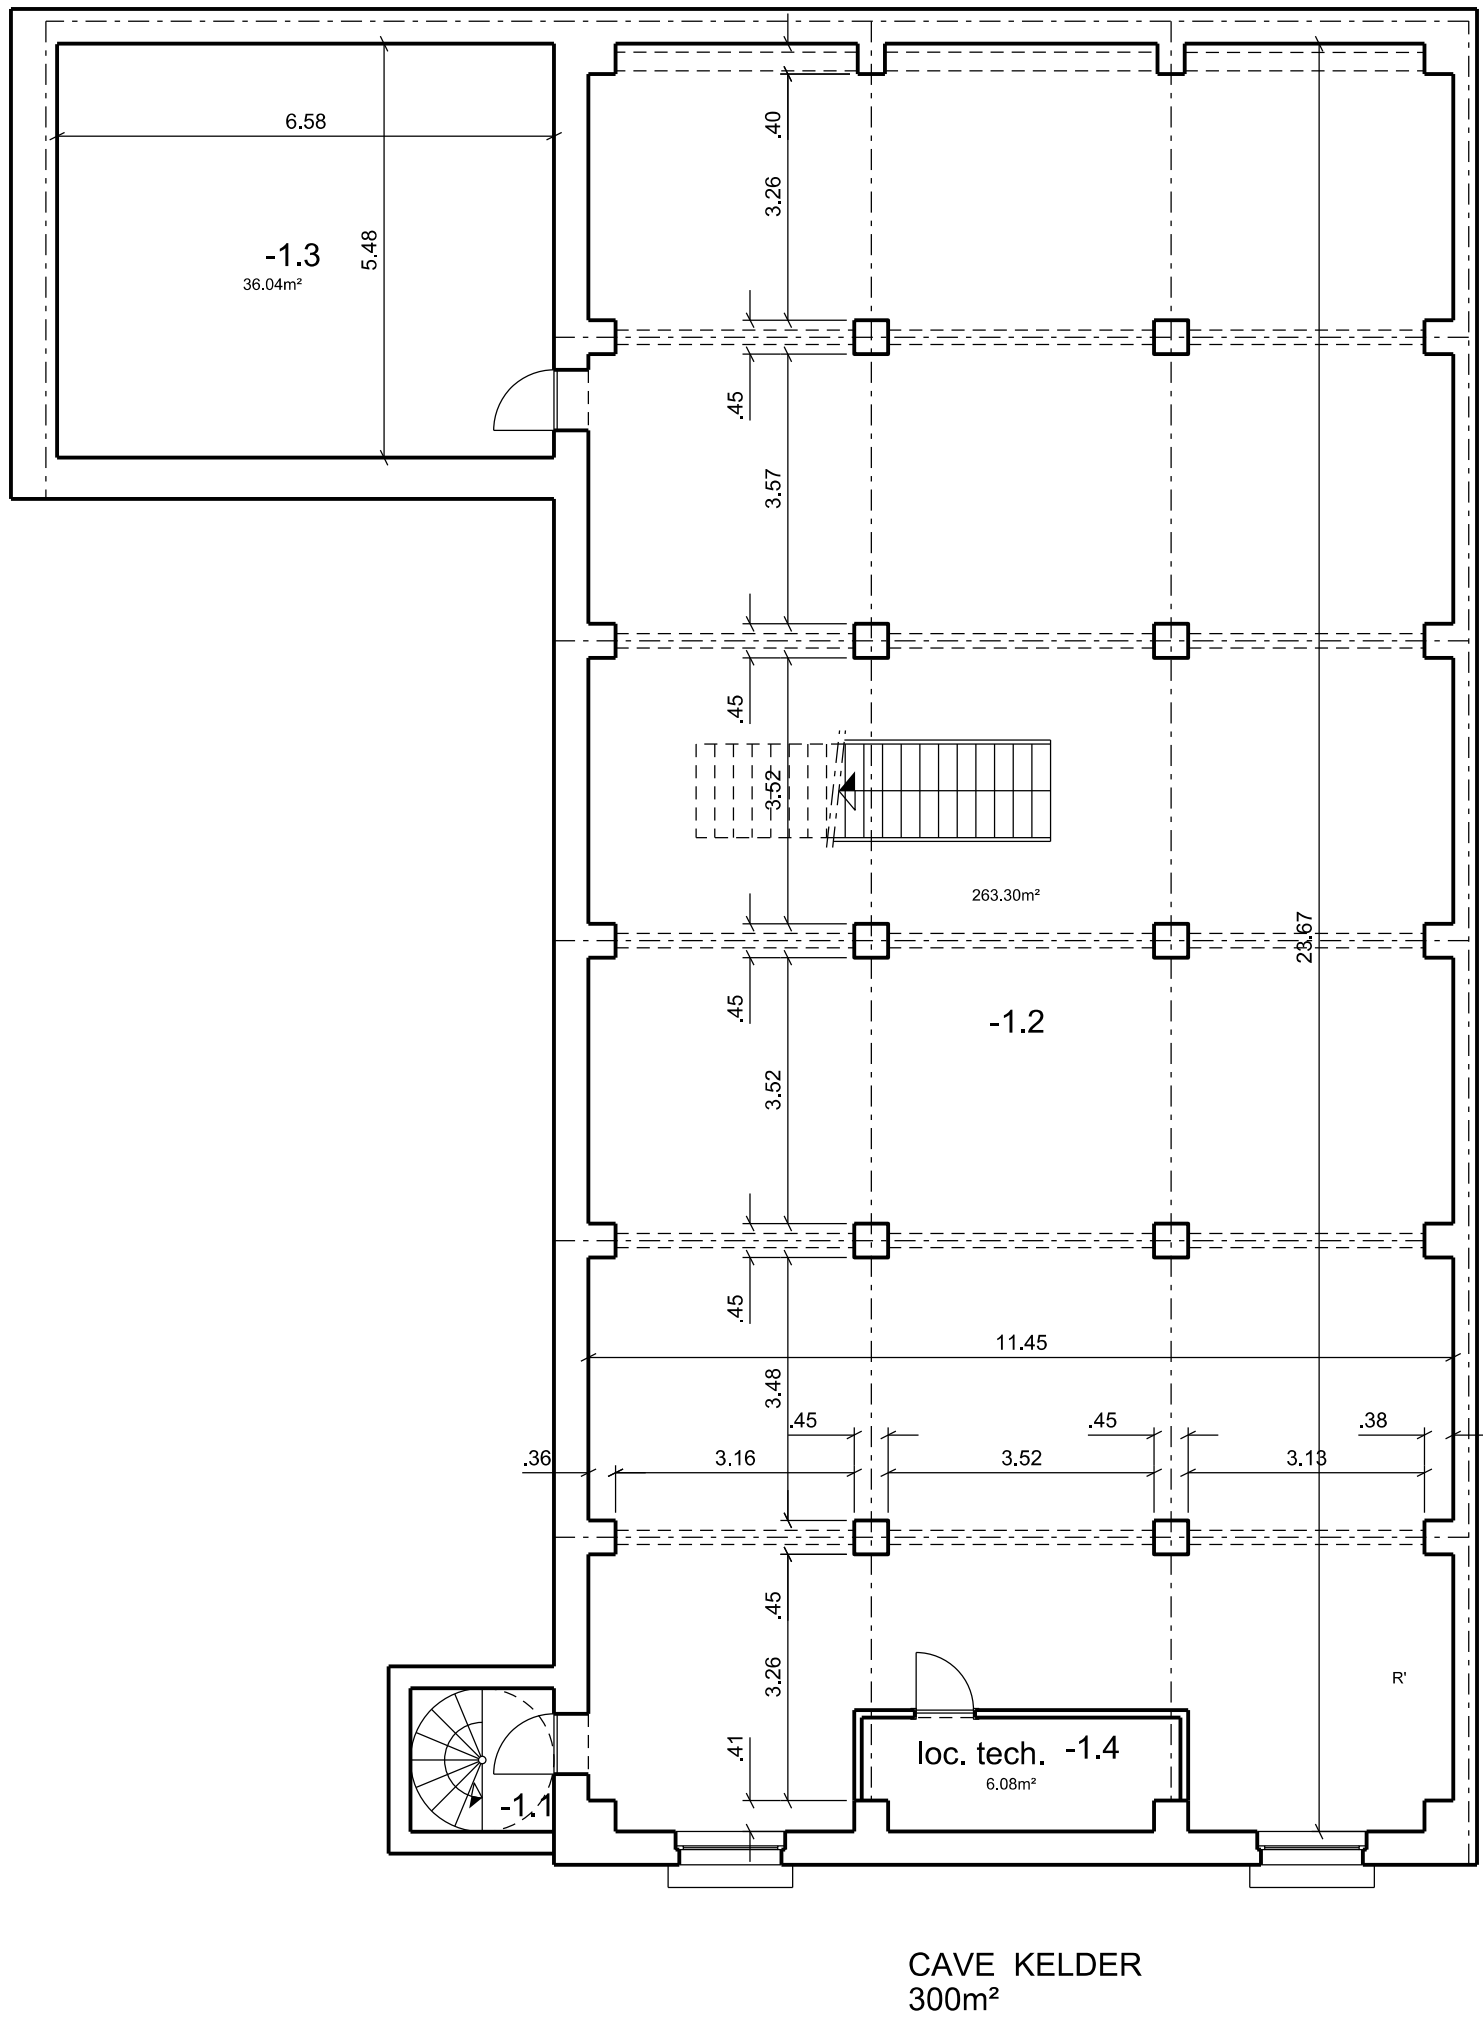


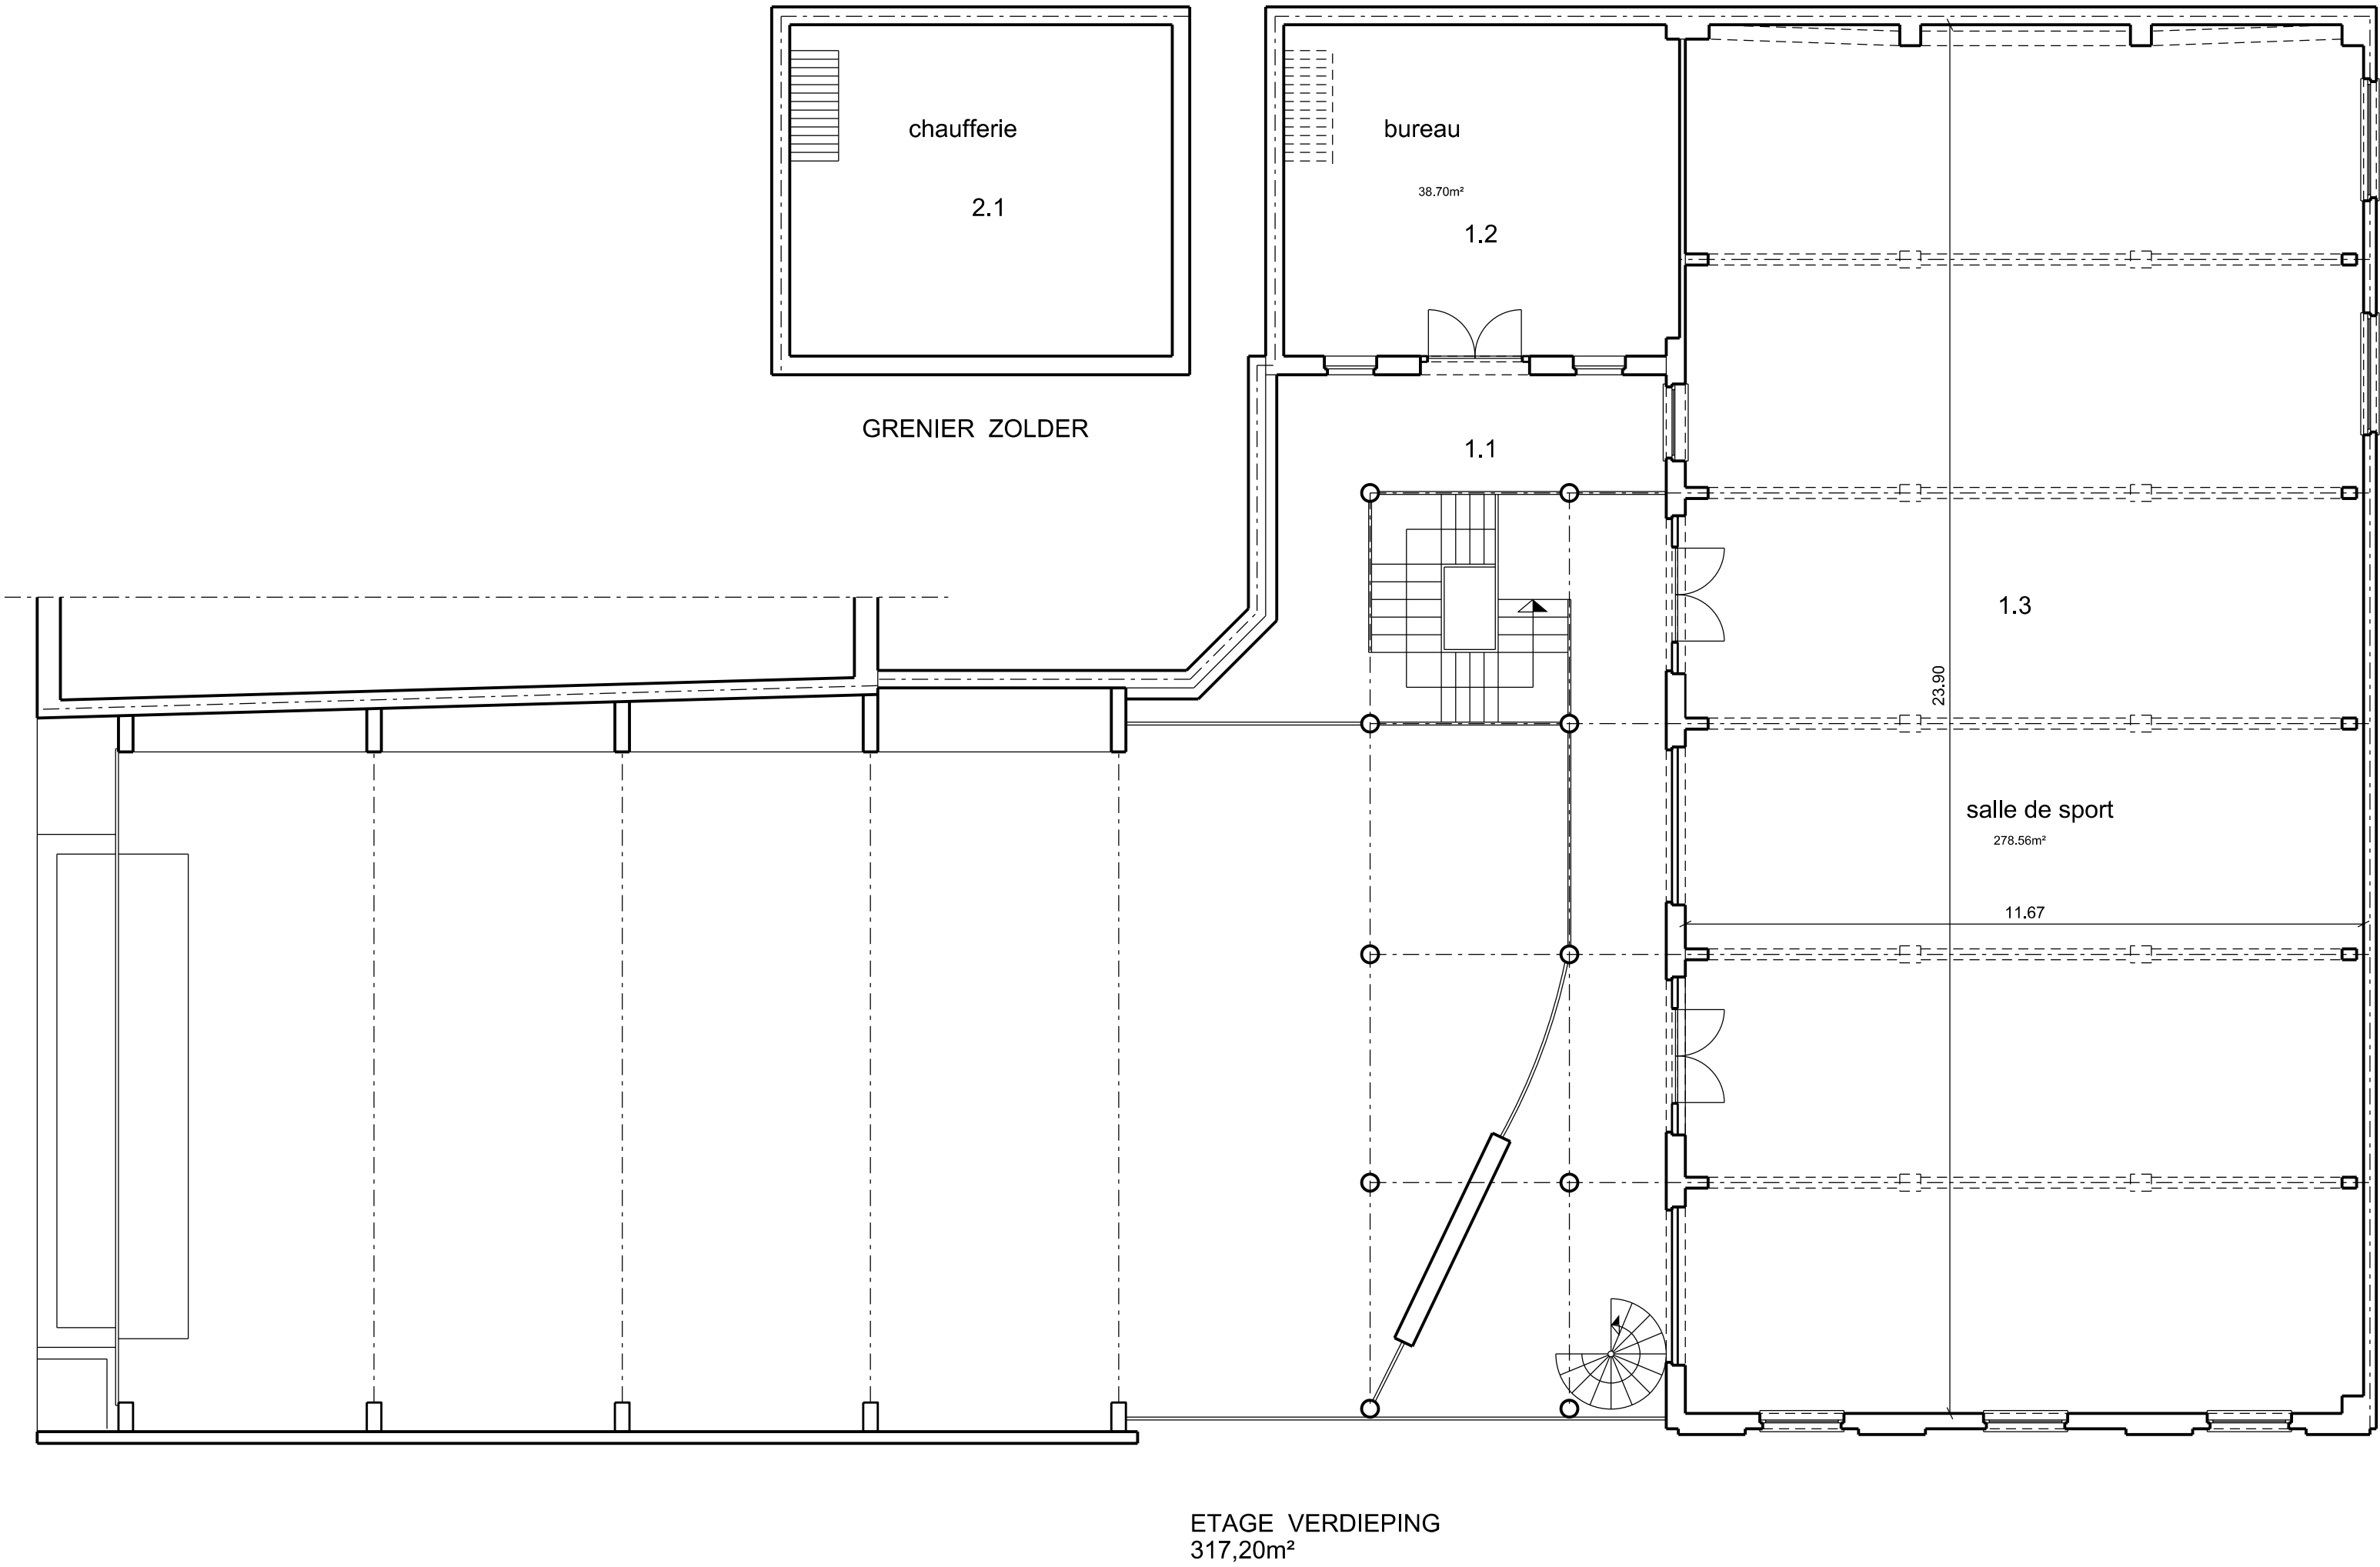

ANDERLECHT BATIMENTS & LOGEMENTS GEBOUWEN & HUISVESTING			
			
Objet : Onderwerp :		salle de sport rue du Chimiste 37 39 omnisporthall Scheikundigestraat 37 39 Bruxelles 1070 Brussel	
Dénomination du plan : Benaming :		PLAN rez de chaussee étage cave gelijkvloers verdieping kelder	
Maître de l'ouvrage : Bouwheer :		ADMINISTRATION COMMUNALE - GEMEENTEBESTUUR VAN ANDERLECHT SERVICES BATIMENTS & LOGEMENTS DIENSTEN GEBOUWEN & HUISVESTING Place du Conseil, 1, Raadsplein - Bruxelles 1070 Brussel	
Architecte : Architect :		Yvette ZEGE SERVICES DE L'URBANISME - DIENST STEDENBOUW Place du Conseil, 1, Raadsplein - Bruxelles 1070 Brussel Tel. : 02/558.08.61. - Fax. : 02/521.91.53.	
Par ordonnance le secrétaire communal, Op last de gemeentesecretaris, M. VERMEULEN		ARRETE PAR LE COLLEGE EN SEANCE DU BESLUIT VAN HET COLLEGE IN ZITTING VAN PAR LE COLLEGE - DOOR HET COLLEGE	
Date : Datum :		25/05/07	
Echelle : Schaal :		1/100	
MODIFICATION		CHIM037/01	
A		ELEC 13/01/15	
B			
C			
D			
E			