




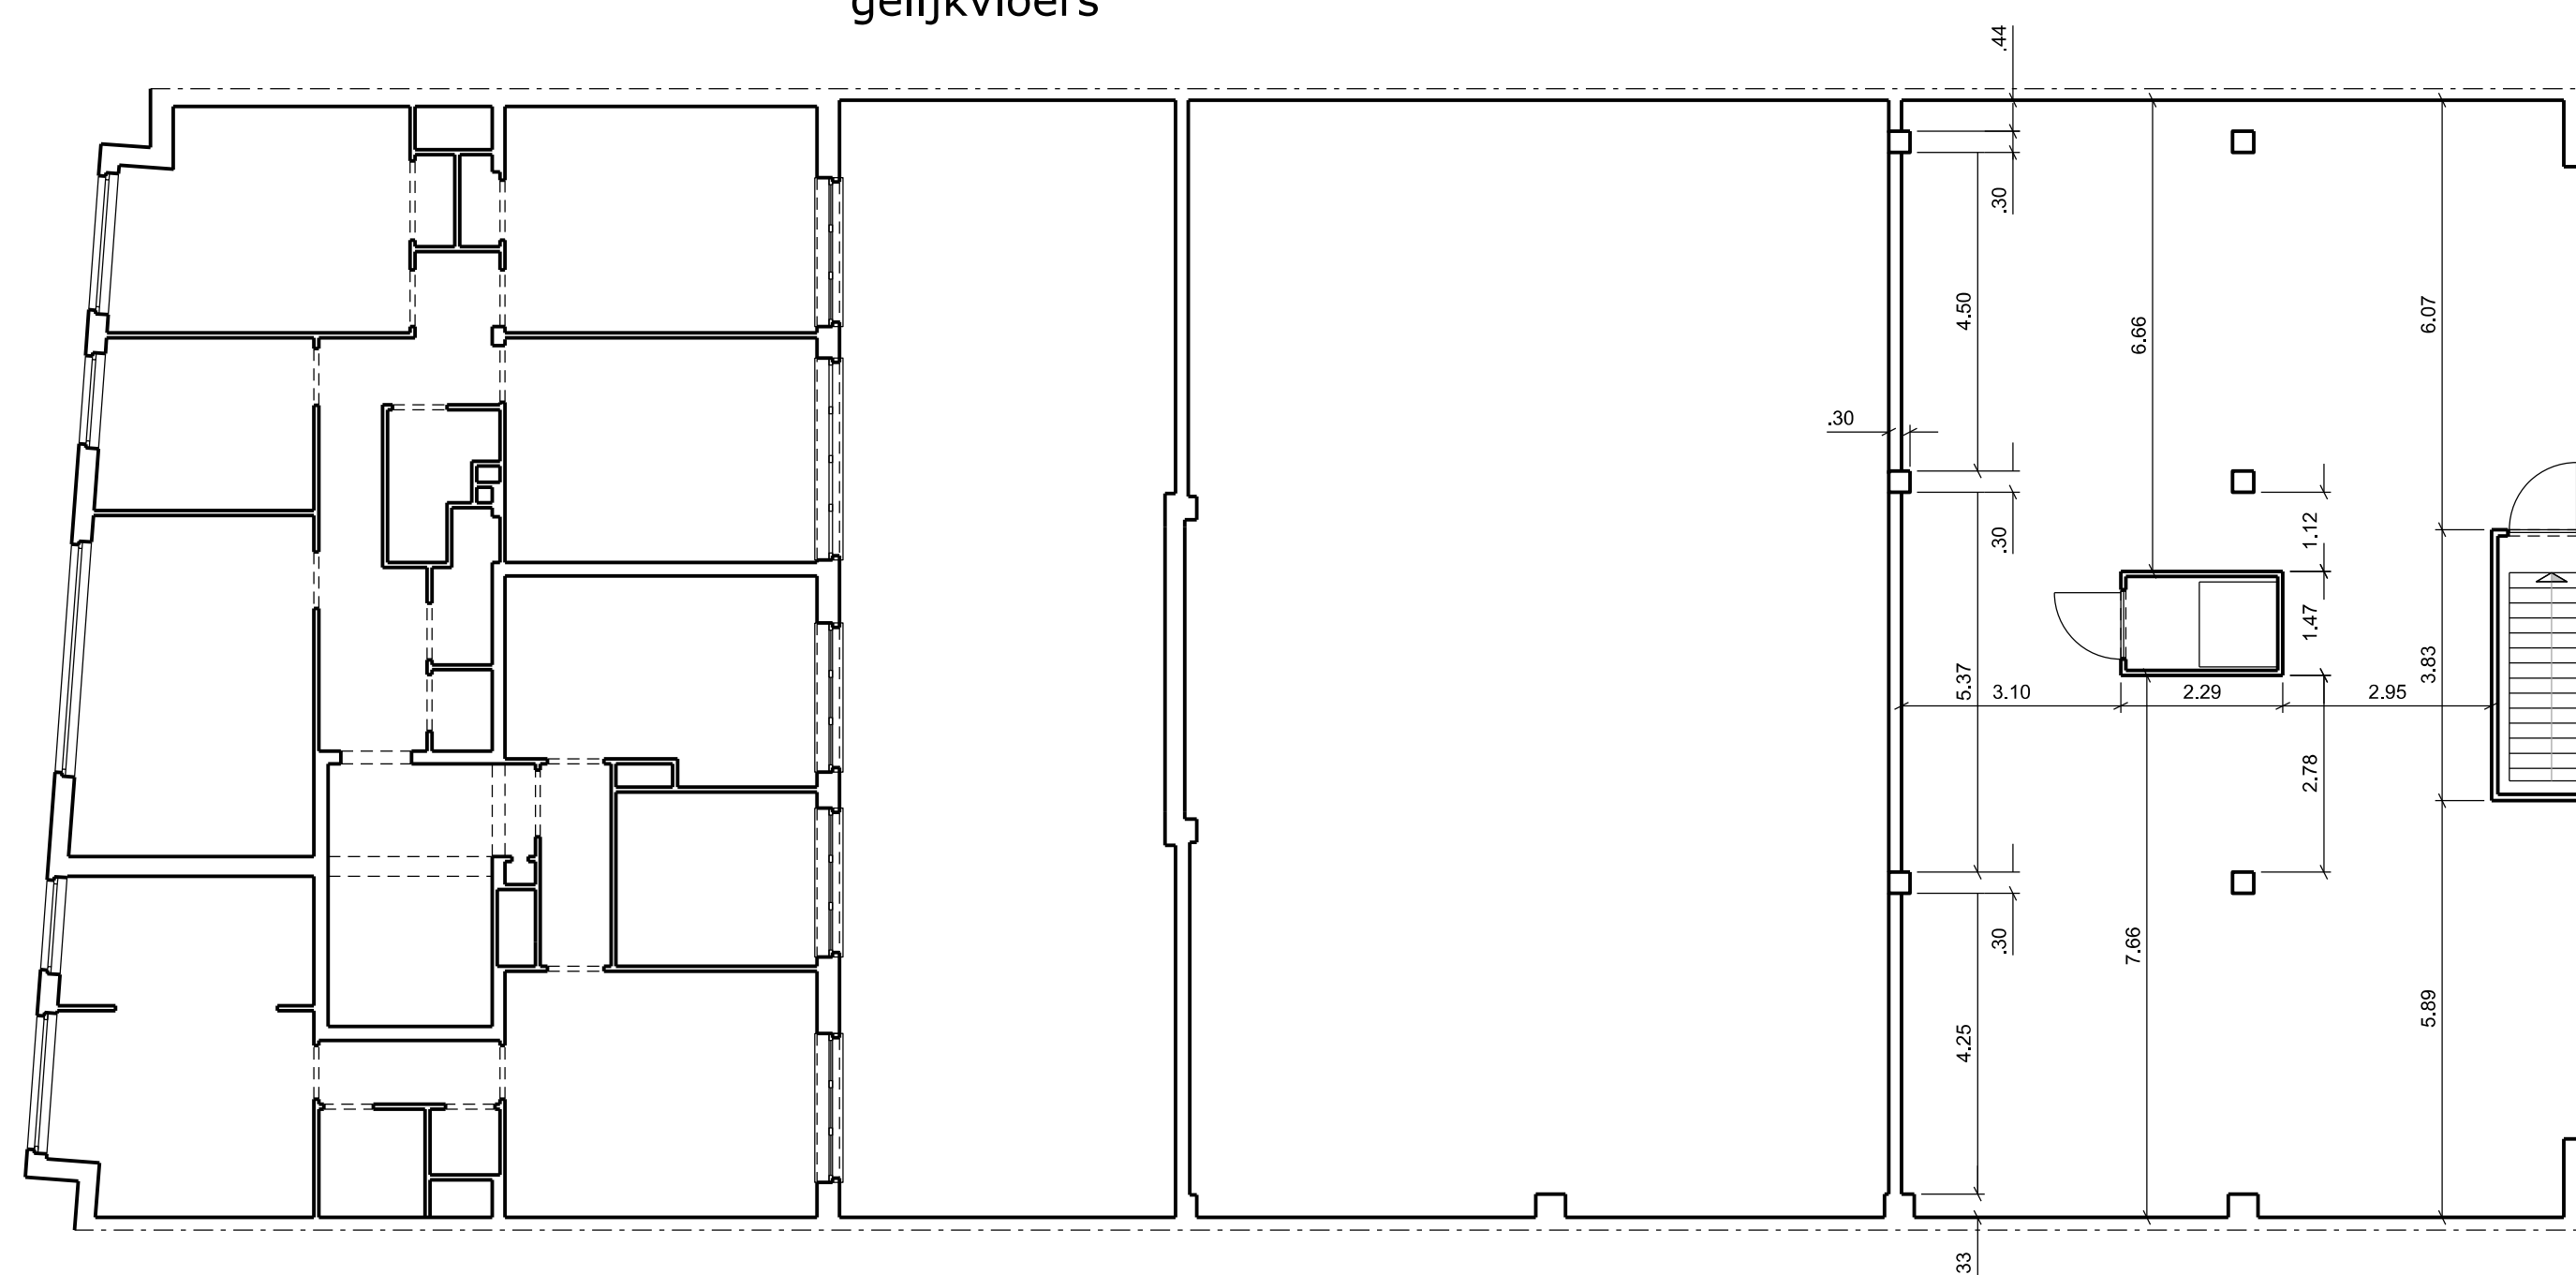

RUE FELIX DECUYPER 52
FELIX DECUYPERSTRAAT 52
BRUXELLES 1070 BRUSSEL

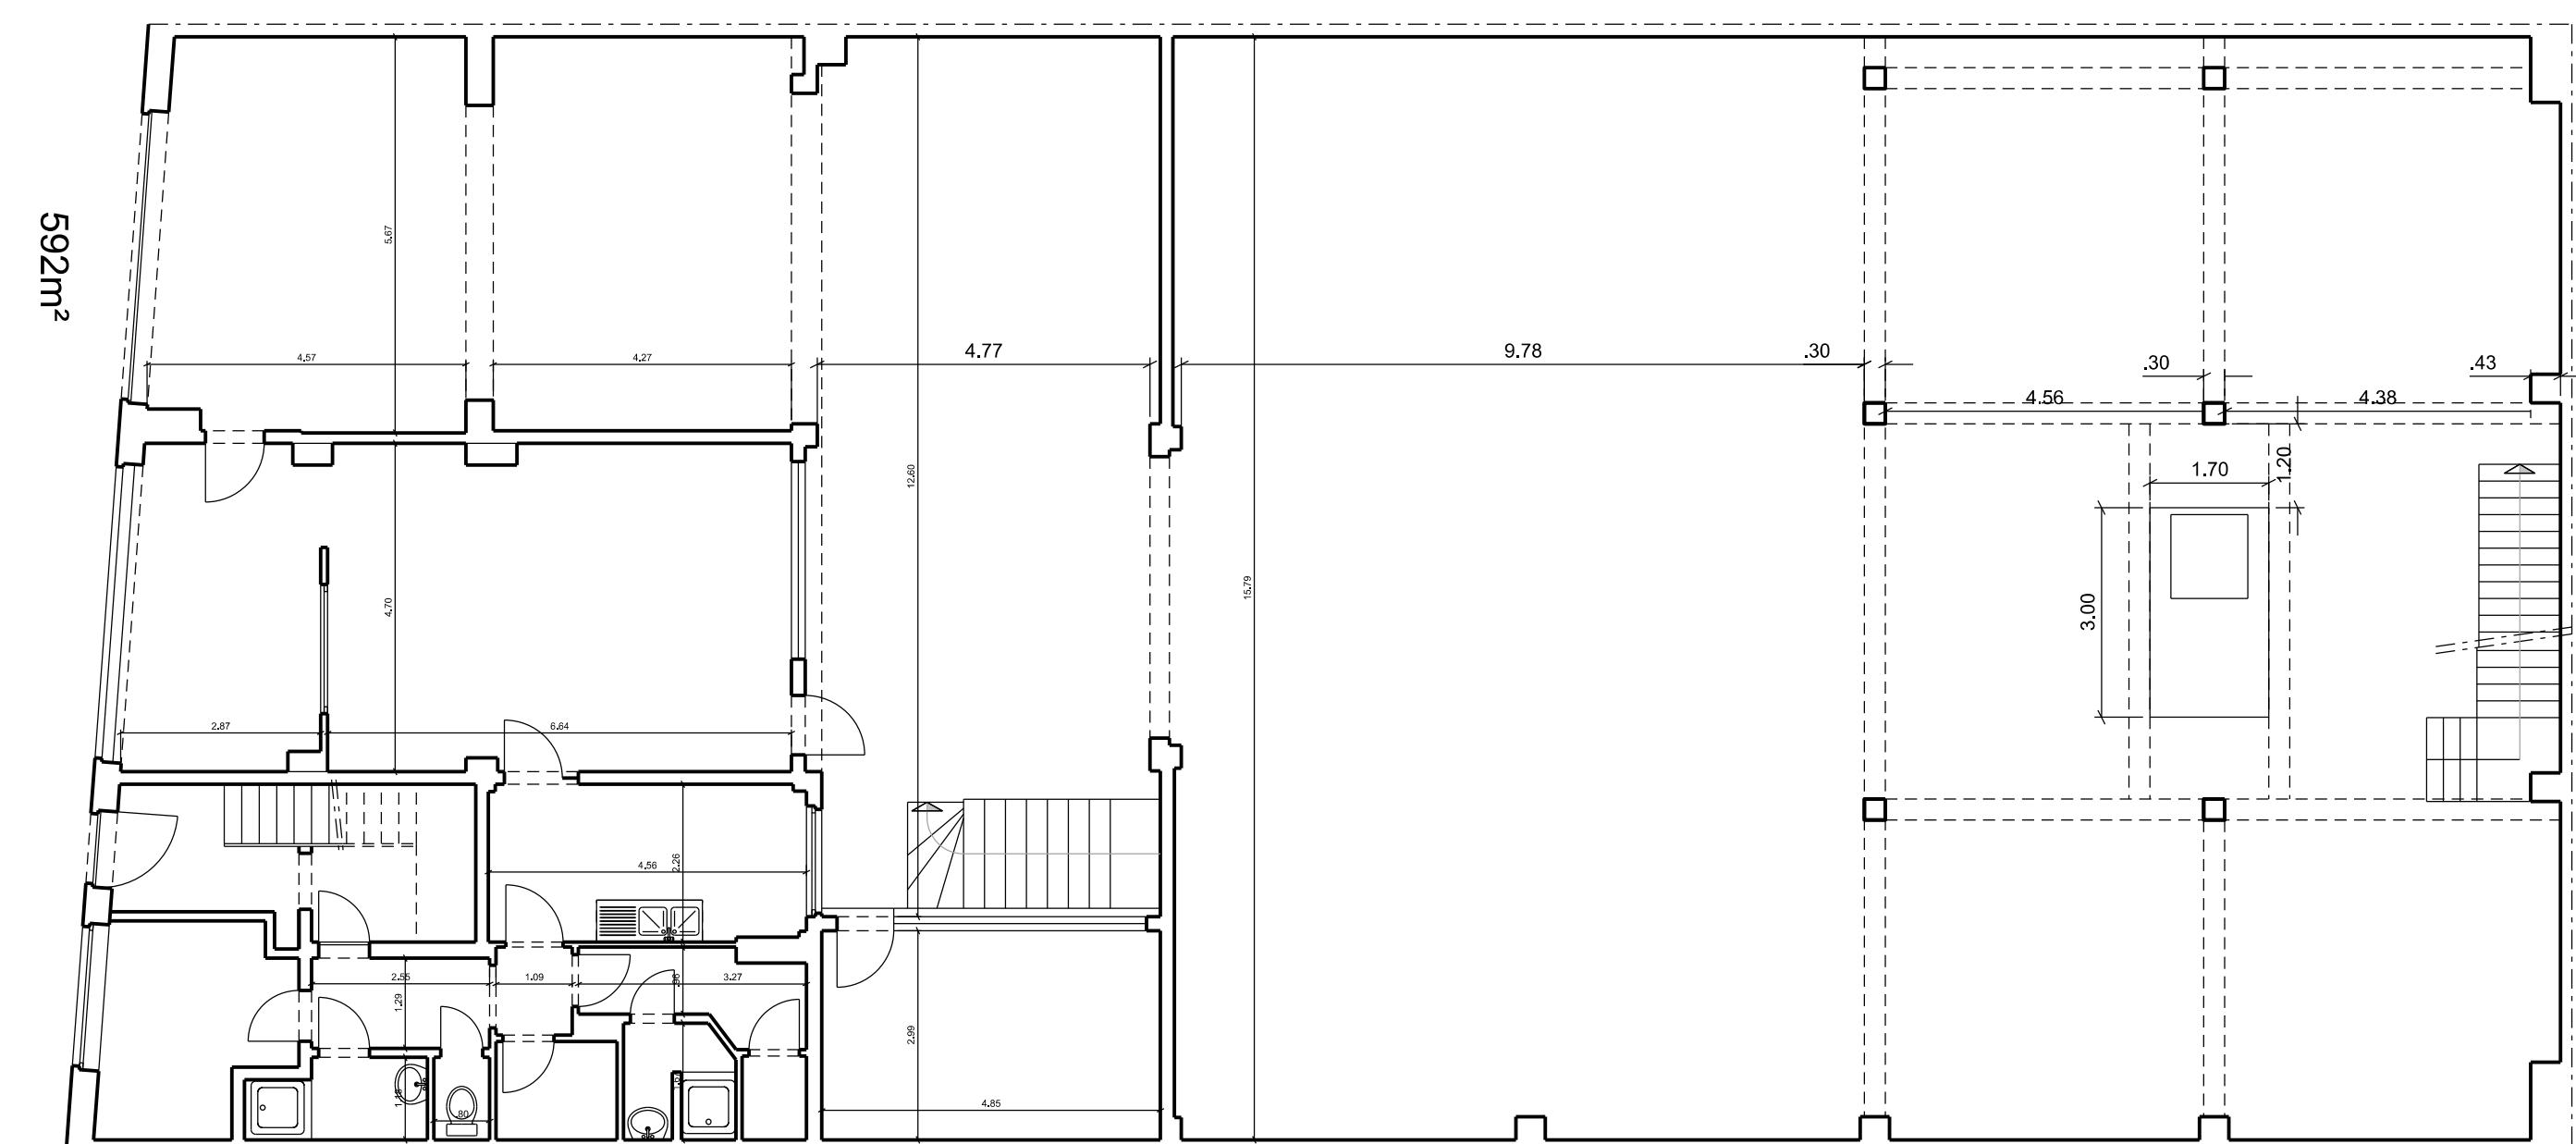

ANDERLECHT
BATIMENTS & LOGEMENTS GEBOUWEN & HUISVESTING

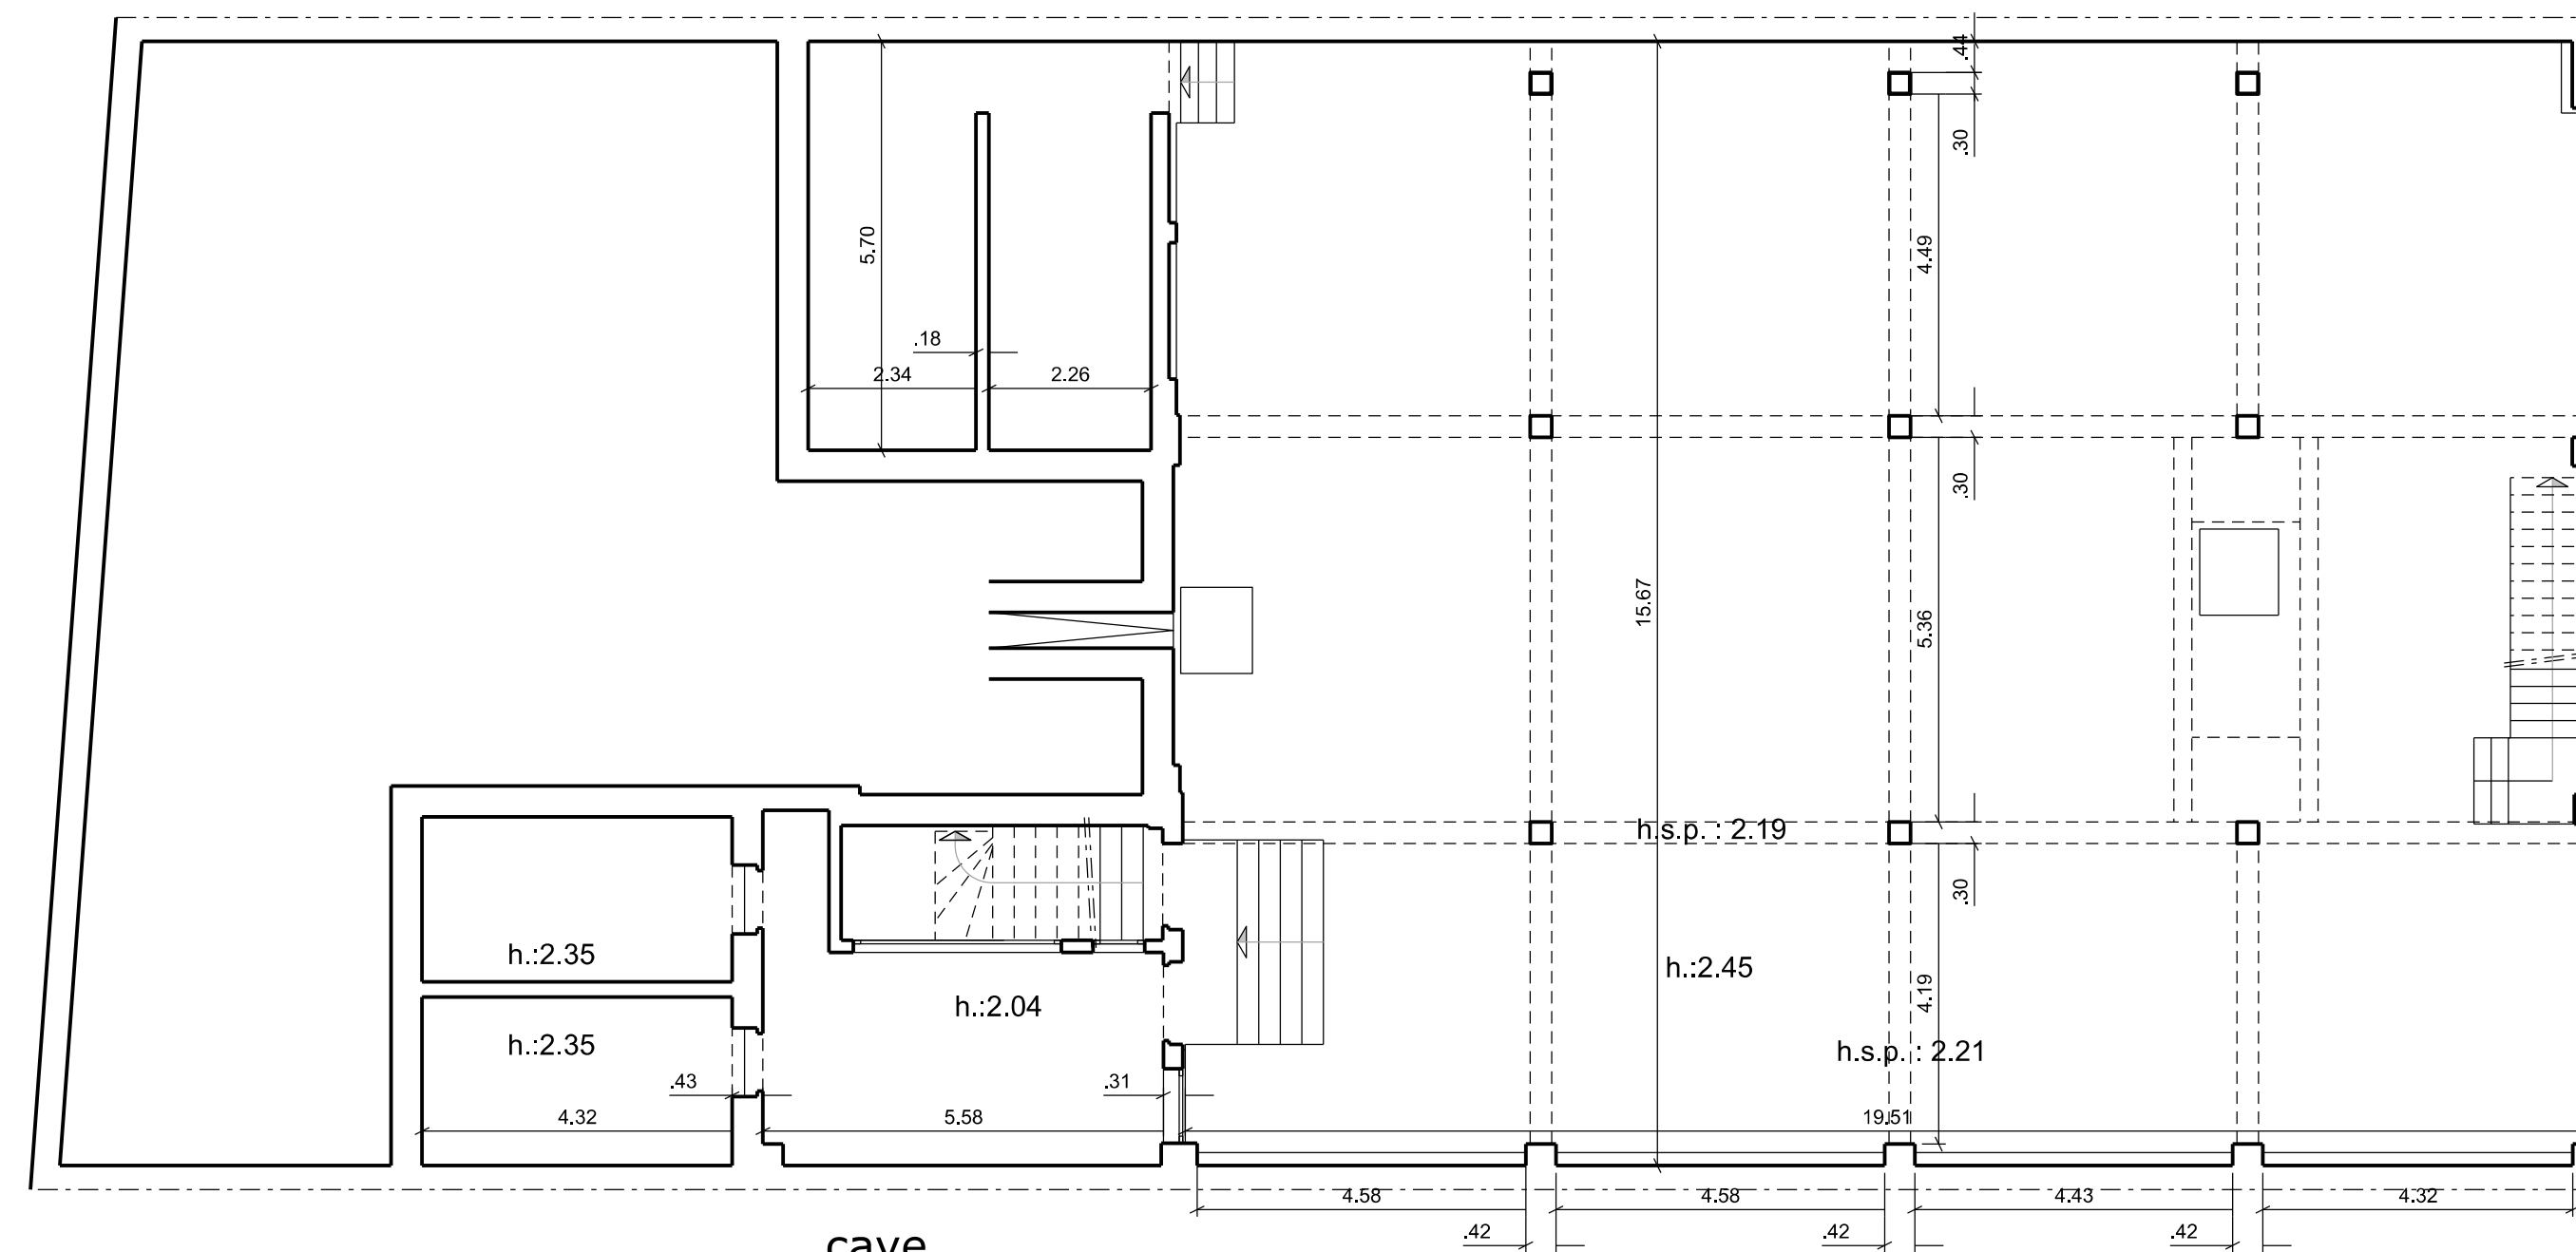

Objet :	RUE FELIX DECUYPER 52
Onderwerp :	FELIX DECUYPERSTRAAT 52
	BRUXELLES 1070 BRUSSEL

Dénomination du plan :
Benaming : Plan rez de chaussée , étage
Plan gelijkvloers , verdieping
installation alarme intrusion & incendie

Maitre de l'ouvrage : ADMINISTRATION COMMUNALE - GEMEENTEBESTUUR VAN
Bouwheer : **ANDERLECHT**
SERVICES BATIMENTS & LOGEMENTS
DIENTEN GEBOUWEN & HUISVESTING
Place du Conseil, 1, Raadsplein - Bruxelles 1070 Brussel

Architecte :
Architect :

Place du Conseil, 1, Raadsplein - Bruxelles 1070 Brussel
Tel. : 02/558.08.61. - Fax. : 02/521.91.53.

Par ordonnance
le secrétaire communal,
Op last

L'Echevine,
De Schepen,
F. EL IKDIMI

Date : Datum : 09/09/09	Echelle : Schaal : 1/100	DECUY052/01
----------------------------	-----------------------------	-------------

MODIFICATION			
A			
B			
C			
D			
E			