

COMMUNE D'ANDERLECHT
TRAVAUX PUBLICS-URBANIISME

GEMEENTE ANDERLECHT
OPENBARE WERKEN-STEDEBOUW

PLAN PARTICULIER D'AMENAGEMENT
1^{er} PLAN MODIFICATIF XXIX

BIJZONDER AANLEGPLAN XXIX
1^{ste} WIJZIGINGSPLAN

A. PLAN DE DESTINATION BESTEMMINGSPLAN

vu et adopté provisoirement par le Conseil communal en séance du 29 octobre 1959
gezien en voorlopig goedgekeurd door de Gemeenteraad in zitting van 29 Oktober 1959
Le Secrétaire communal,
De Gemeentesekretaris,
W. BOMBAERT
Le Bourgmestre,
De Burgemeester,
J. BRACOPS

le Collège des Bourgmestre et Echevins, certifié que le présent plan a été déposé à l'examen
het College van Burgemeester en Schepenen verklaart dat onderhavig plan voor onderzoek
du public à la maison communale du 26/11 au 11/12/59 au
door het publiek in de gemeentehuis van 26/11 tot 11/12/59
Par le Collège, le Secrétaire communal, Le Bourgmestre,
Namens het College, De Gemeentesekretaris De Burgemeester,
W. BOMBAERT J. BRACOPS


vu et adopté définitivement par le Conseil communal en séance du 21 janvier 1960
gezien en bepaaldelijk goedgekeurd door de Gemeenteraad in zitting van 21 Januari 60
Le Secrétaire communal, Le Bourgmestre,
De Gemeentesekretaris De Burgemeester,
W. BOMBAERT J. BRACOPS

1/500^e

POUR COPIE CONFORME :
Par le Collège,
Le Secrétaire communal, Le Collège,
Namens het College,

MODIFIE L'A.R. du
7-7-51

1581A

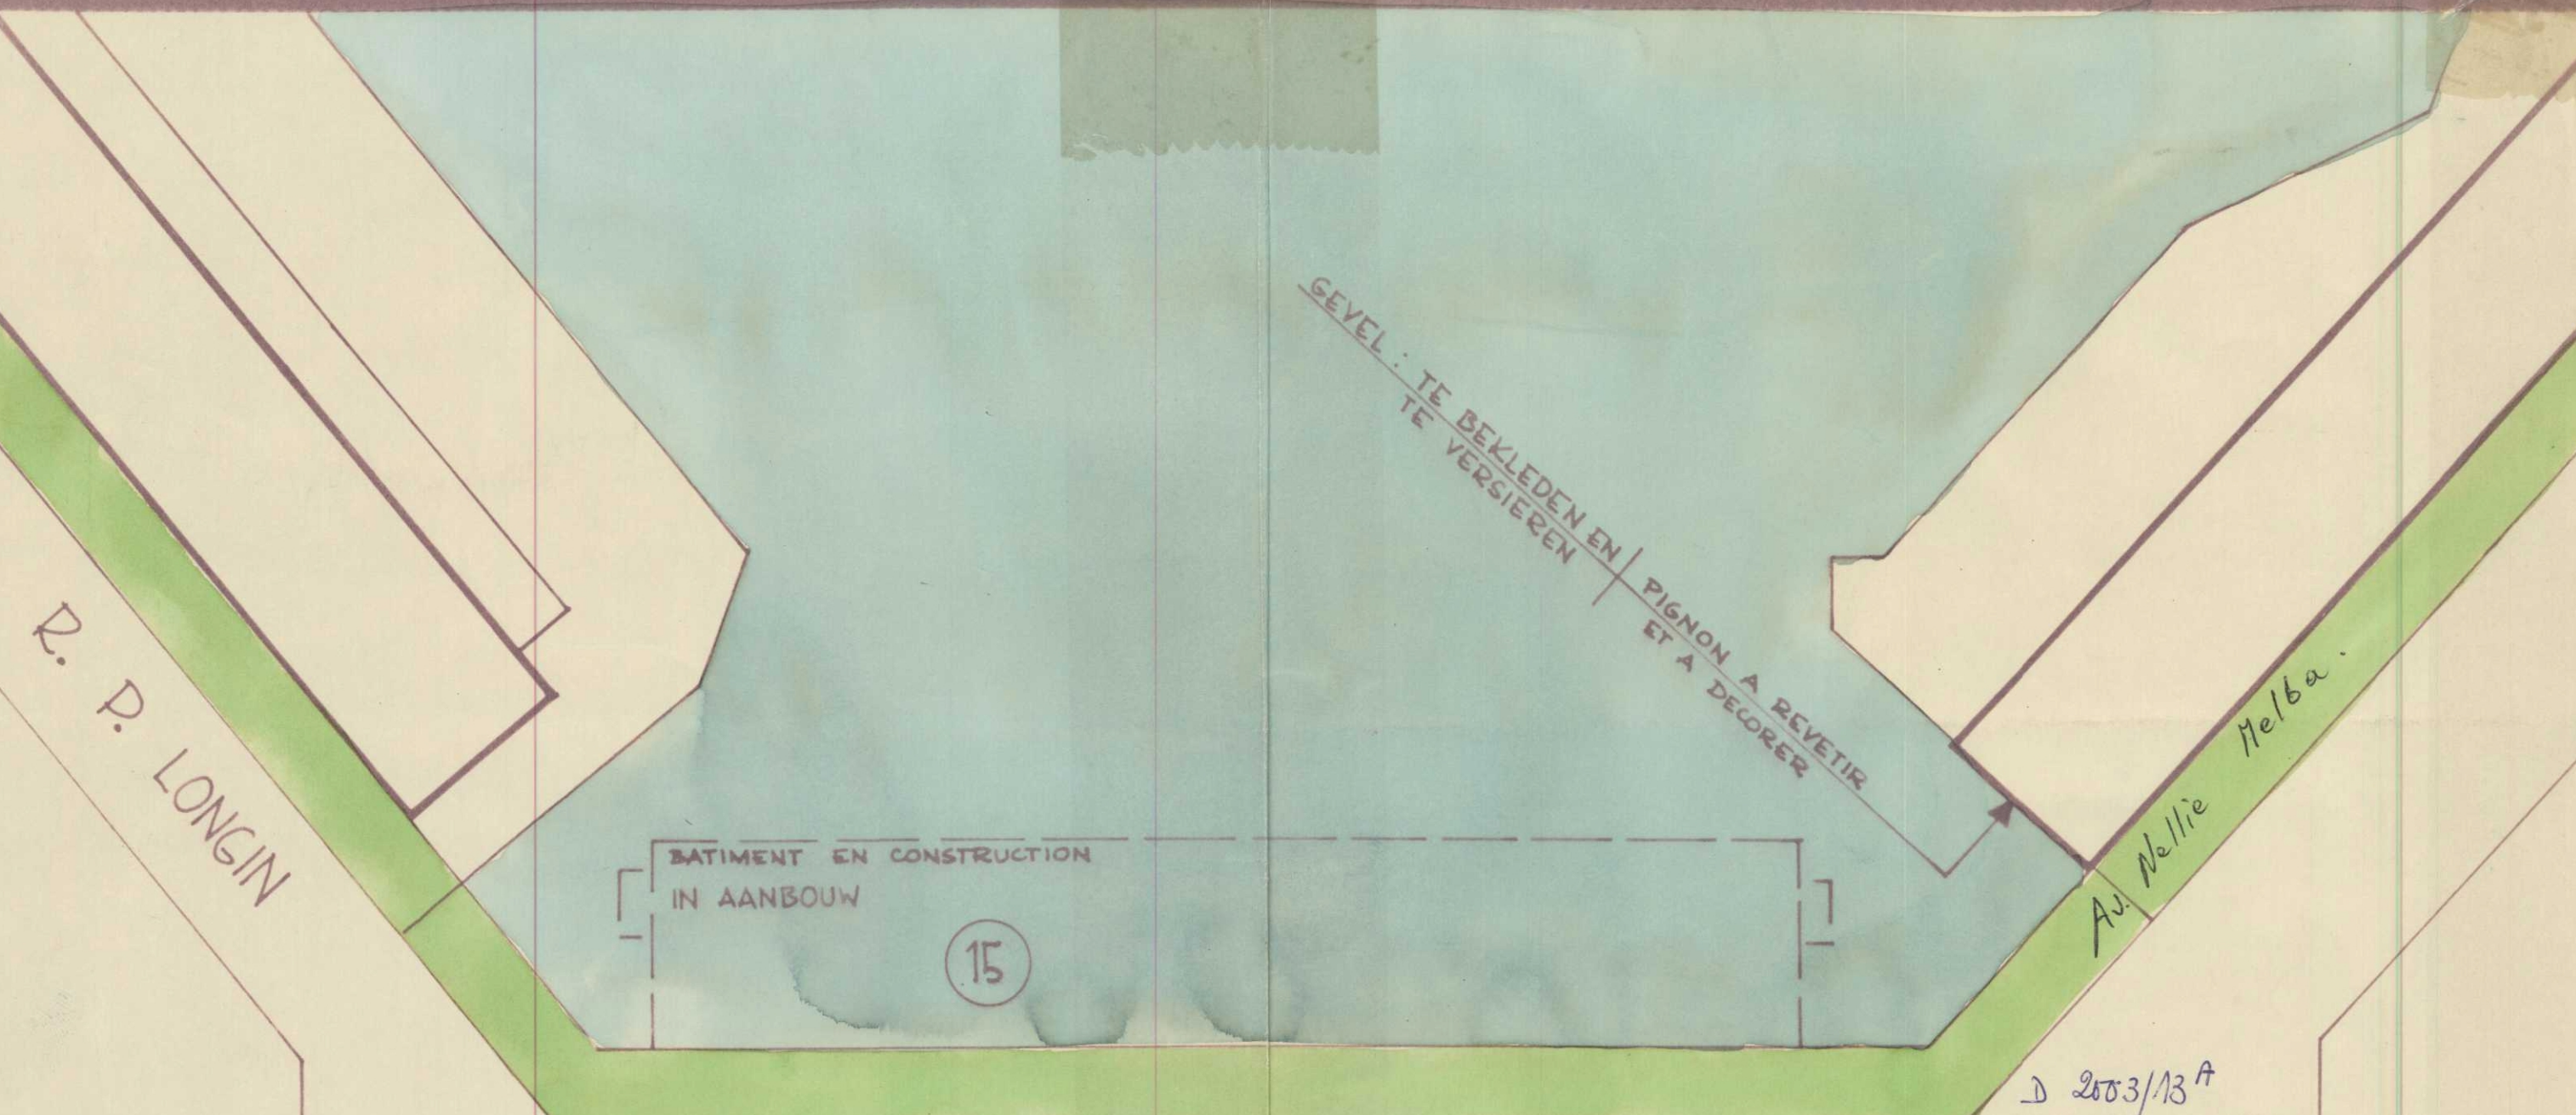

LEGENDE
ZONE DE CONSTRUCTION A DESTINATION PUBLIQUE
BOUWZONE; OPENBARE BESTEMMING
ZONE DE REUL
ACHTERUITBOUWSTROOK
HAUTEUR MAXIMUM
HOOGTE (m.)
LES PRESCRIPTIONS DE L'A.R. XXIX DU
7-7-1951 RESTENT D'APPLICATION

Vu pour être annexé à l'arrêté
royal du 27 juillet 1961
Le Ministre des Travaux Publics

J. M. Merlot
J. Y. Merlot

Av. MARIUS RENARD