

LEGENDE - VERKLARING

EXISTANT BESTAAND	DESTINATION BESTEMMING	
		LIMITE DE L'EXPROPRIATION PAR ZONE GRENZ DER ONTEIGENING PER ZONE
		EXPROPRIATION PAR ZONE ONTEIGENING PER ZONE
(90)		NUMEROS D'ORDRE DES PARCELLES VOLKSNUMMERS DER PERCELLEN
(A)		PARCELLES DE LA COMMUNE PERCELLEN DER GEMEENTE
		VOIRIE A DESAFFETER WEGENS BUITEN DIENST TE STELLEN

ANDERLECHT

TRAVAUX PUBLICS - URBANISME
OPENBARE WERKEN - OEBERNOUW
POUR COPIE - VOOR AFKOPIE

PLAN DES EXPROPRIATIONS
PLAN VAN ONTEIGENING

**ZONE RURALE
LANDELIJKE ZONE**

VIU ET ADOPTE PROVISOIREMENT PAR LE CONSEIL COMMUNAL EN SEANCE DU 7.9.72
GEZIEN EN VOORLOPIG OORDEELDOOR DOOR DE GEMEENTERAAD IN ZITTING VAN

LE SECRETAIRE COMMUNAL adjoint
DE GEMEENTERAADSSECRETARIS
Edouard MULLAERT
(S) K. BARRAERT

PAR LE CONSEIL
NAMENS DE GEMEENTERAAD

LE COLLEGE DES BOURGEMESTRE ET EDELVANS CERTIFIE QUE LE PRESENT PLAN A ETE DEPOSE A L'ORDRE DU PUBLIC A LA MASON COMMUNALE DU 23.10.1972 AU 24.11.1972

HET COLLEGE VAN BURGEMEESTER EN SCHERPENEN VERKLAART DAT ONDERAANVO PLAN VOOR ONDERDOEK DOOR HET PUBLIEK NIET MEERBEHOEVENDE TEN GEMEENTERADE VAN 23.10.1972 TOT 24.11.1972

LE SECRETAIRE COMMUNAL adjoint
DE GEMEENTERAADSSECRETARIS
Edouard MULLAERT
(S) K. BARRAERT

PAR LE COLLEGE
NAMENS HET COLLEGE

LE BOURGEMESTRE
DE GEMEENTERAAD
Edouard MULLAERT
(S) K. BARRAERT

VIU ET ADOPTE DEFINITIVEMENT PAR LE CONSEIL COMMUNAL EN SEANCE DU 24.3.1973
GEZIEN EN BERAADSELIK OORDEELDOOR DOOR DE GEMEENTERAAD IN ZITTING VAN

LE SECRETAIRE COMMUNAL adjoint
DE GEMEENTERAADSSECRETARIS
(S) K. BARRAERT


PAR LE CONSEIL
NAMENS DE GEMEENTERAAD

1
A.R. DU
K.B. VAN

DESIGN
TEKENING
PROFIE
ONTOEWANT

DECOCK J.
SCHIELLE
SCHAL
SCHAAL

1/25000
E-2098/1

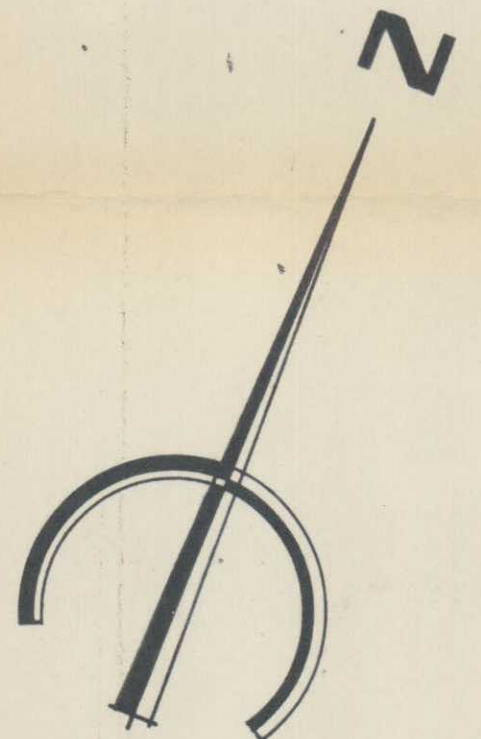

COMMUNE DE
GEMEENTE **DILBEEK**

CITE BON-AIR

COMMUNE DE
GEMEENTE **DILBEEK**

COMMUNE DE
GEMEENTE **VLESENBEEK**

PPA ZONE PUBLIQUE (DU "MEYLEMEERSCH" (A.R. du 11/6/1970)
BPA PUBLIEKE ZONE VAN DE "MEYLEMEERSCH" (K.B. van 11/6/1970)

