COUPE (Ech :1/50)

Coupe A-A' - Doorsnede A-A'

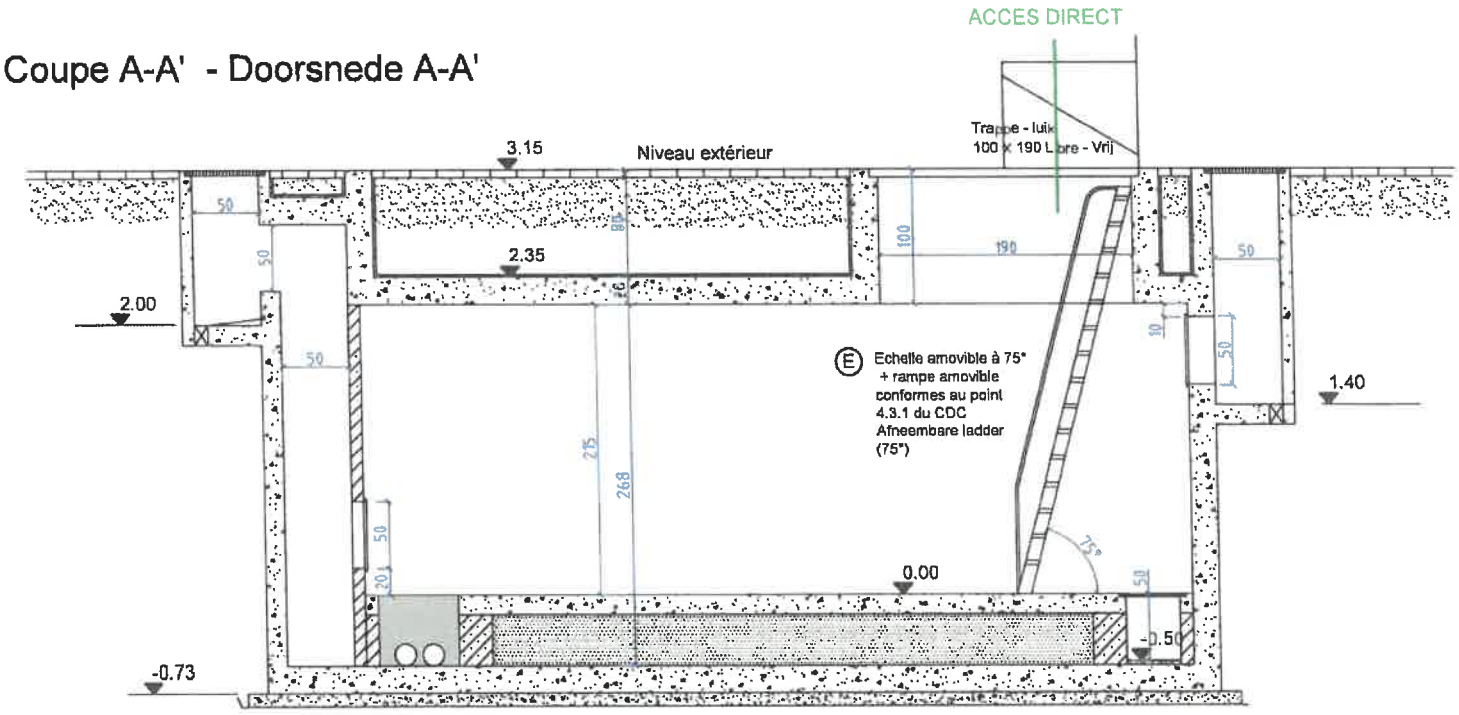

P.E. - M.V.

02 -02- 2023

VERLEGHT

VUE EN PLAN - Sous-sol -1 (Ech :1/50)

PLAN DE LOCALISATION (Ech : 1/2500)

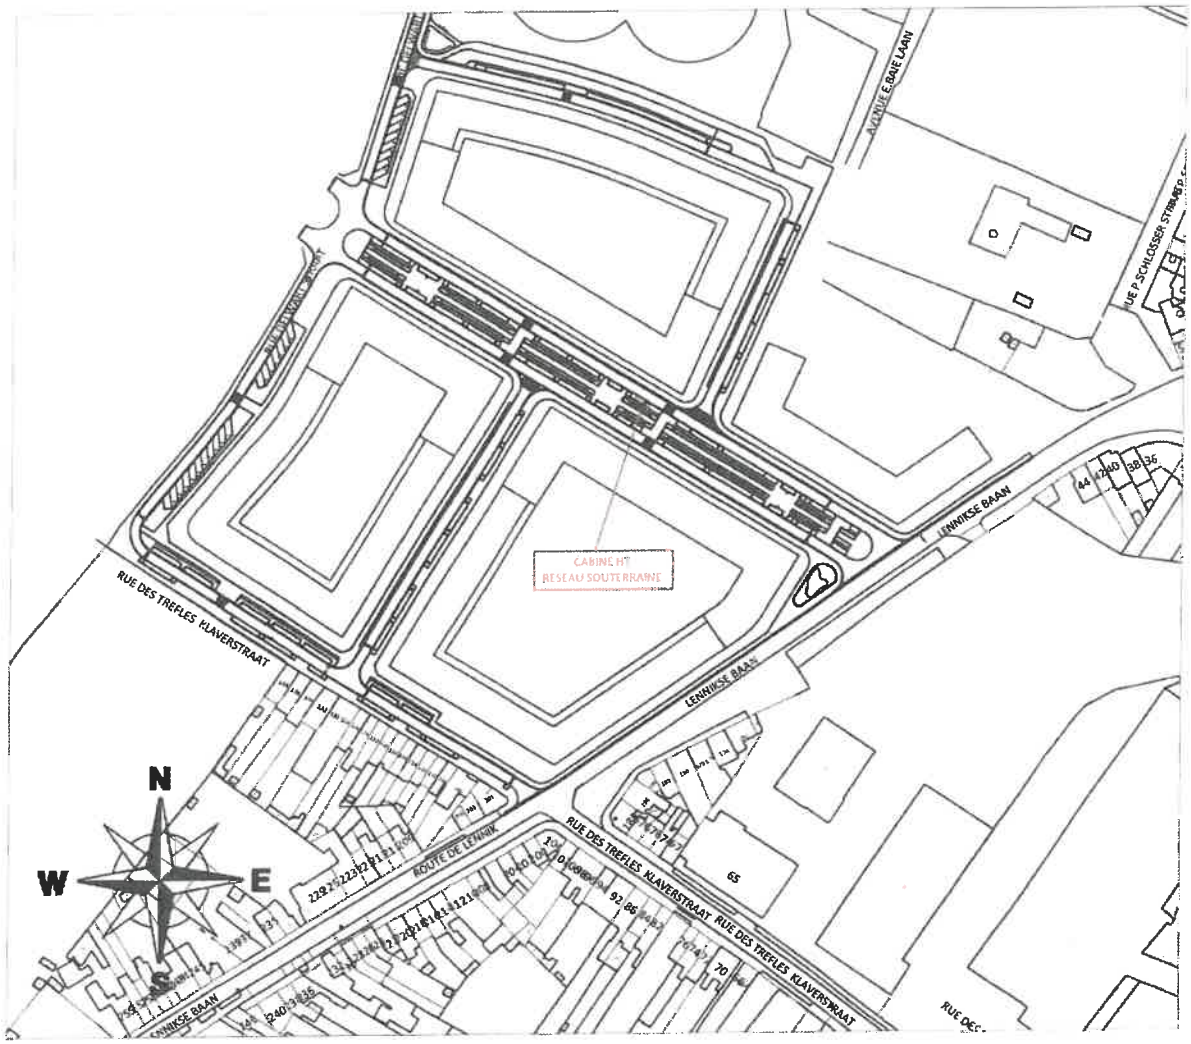

ANDERLECHT

02 -02- 2023

P.E. - M.V.