

BRUSSELS HOOFDSTEDELIJK GEWEST

Nr. 2.035.757

TOEKENNING VAN EEN TIJDELIJKE MILIEUVERGUNNING

Inhoud van het document:

	Pagina:
ARTIKEL 1. BESLISSING	2
ARTIKEL 2. DUUR VAN DE VERGUNNING	2
ARTIKEL 3. OPSTELLEN OF IN GEBRUIK NEMEN VAN DE INRICHTINGEN	2
ARTIKEL 4. UITBATINGSVOORWAARDEN	3
A. TOEPASSINGSTERMIJNEN VAN DE UITBATINGSVOORWAARDEN EN TE BEZORGEN DOCUMENTEN	3
A.1. Toepassingstermijn van de uitbatingsvoorwaarden	3
A.2. Te bezorgen documenten	3
B. BIJZONDERE TECHNISCHE VOORWAARDEN	4
B.1. Werken voor de verwijdering van asbest	4
B.2. Voorwaarden met betrekking tot de organisatie van de werf	7
B.3. Voorwaarden met betrekking tot het afval	8
B.4. Voorwaarden met betrekking tot geluid en trillingen	8
ARTIKEL 5. ADMINISTRATIEVE VERPLICHTINGEN	10
ARTIKEL 6. ANTECEDENTEN EN DOCUMENTEN MET BETREKKING TOT DE PROCEDURE .	11
ARTIKEL 7. RECHTVAARDIGING VAN DE BESLISSING (GRONDEN)	11
ARTIKEL 8. ORDONNANTIES, WETTEN EN BESLUITEN WAAROP DE BESLISSING GEBASEERD IS	12

Artikel 1. Beslissing

De milieuvergunning wordt **toegekend**, mits voldaan is aan de voorwaarden vermeld in artikelen 4 en 5, aan:

Houder: GROND- EN AFBRAAKWERKEN G & A DE MEUTER (ondernemingsnr. 0444218428) Preflexbaan 250 1740 Ternat
--

Voor:

Een werf voor de asbestsanering van een te renoveren loods (voormalige feestzaal).

Gelegen:

Plaats van uitbating: Bergense Steenweg 423 in 1070 Anderlecht

En die de hieronder vermelde inrichtingen omvat:

Rubriek nr.	Inrichting	Geschatte hoeveelheid	Klasse
27 1°b	Werven voor het saneren van asbesthoudende gebouwen en kunstwerken en werven voor het inkapselen van asbest	- 1.300 kg niet-broze asbesthoudende toepassingen.	1B

Elke wijziging van een van de gegevens vermeld in artikel 1 wordt onmiddellijk aan Leefmilieu Brussel (Vergunningen) gemeld.

Elke wijziging van de houder van de vergunning leidt tot een nieuw bezoek aan de site door een beambte van Leefmilieu Brussel (Vergunningen).

Artikel 2. Duur van de vergunning

1. De milieuvergunning wordt toegekend voor een periode van 1 jaar vanaf de datum waarop de werken om het asbest te verwijderen of in te kapselen, van start gaan.
2. De duur van de milieuvergunning kan niet verlengd worden.

Artikel 3. Opstellen of in gebruik nemen van de inrichtingen

1. De milieuvergunning wordt in werking gesteld binnen een termijn van 3 jaar vanaf de kennisgeving van dit document. Indien de houder van de vergunning niet binnen de toegekende termijn op significante manier met de werken gestart is, vervalt de vergunning.

Die termijn kan met een jaar verlengd worden, op voorwaarde dat dit bij Leefmilieu Brussel (Vergunningen) aangevraagd wordt. Die aanvraag wordt minstens 3 maanden voor de in de vorige paragraaf beschreven termijn verloopt, ingediend.
2. De houder van de milieuvergunning brengt Leefmilieu Brussel (Inspectie), het bestuur van de gemeente waar de werf zich bevindt, en de Brusselse Hoofdstedelijke Dienst voor Brandbestrijding en Dringende Medische Hulp op de hoogte van de begindatum van de werken voor asbestverwijdering en/of -inkapseling. En dit minstens 15 dagen voor het begin van de werken.

Artikel 4. Uitbatingsvoorwaarden

De exploitant leeft de bepalingen na van het Besluit van de Brusselse Hoofdstedelijke Regering van 10 april 2008 betreffende de voorwaarden die van toepassing zijn op de werven voor de verwijdering en inkapseling van asbest (Belgische Staatsblad van 18 juni 2008), hierna het 'asbestbesluit' genoemd.

De onderstaande voorwaarden herhalen die voorschriften of hebben betrekking op afwijkingen en aanvullende voorwaarden bij die bepalingen.

A. Toepassingstermijnen van de uitbatingsvoorwaarden en te bezorgen documenten

A.1. TOEPASSINGSTERMIJN VAN DE UITBATINGSVOORWAARDEN

De uitbatingsvoorwaarden die in dit artikel en in artikel 5 zijn vastgelegd, zijn van toepassing van zodra de inrichtingen in gebruik worden genomen.

A.2. TE BEZORGEN DOCUMENTEN

De houder van de vergunning of, bij ontstentenis, de uitbater bezorgt de bestemmingen binnen de hieronder vermelde termijnen de volgende documenten:

Termijn	Te bezorgen informatie en documenten	Bestemmingen*
Minstens 15 dagen voor het begin van de werken voor de verwijdering van asbest	Kennisgeving van het begin van de werken (zie bijlage 2 van het 'asbestbesluit')	- Leefmilieu Brussel (Inspectie) - Bestuur van de gemeente waar de werf zich bevindt - Dienst voor Brandbestrijding en Dringende Medische Hulp (DBDMH)
Zo snel mogelijk	Rapport van de uitvoering van elke rooktest Bewijs van de plastificatie	- Leefmilieu Brussel (Inspectie)
Uiterlijk de werkdag nadat de meetresultaten verkregen werden	Overschrijding van kritieke waarden, onleesbare filters	- Leefmilieu Brussel (Inspectie) - Bestuur van de gemeente waar de werf zich bevindt
Van bij de vaststelling	Incident en ongeval dat een risico voor de gezondheid of de veiligheid van de bevolking inhoudt	- Leefmilieu Brussel (Inspectie) - Bestuur van de gemeente waar de werf zich bevindt
Binnen de 3 maanden na het einde van de werken	- Ontvangstbewijzen van het asbestafval - Samenvatting van het asbestafval (zie bijlage 5 van het 'asbestbesluit') - Kopie van de rapporten van visuele inspectie (zie bijlage 6 van het 'asbestbesluit') - Lijst van de werkposten die onvolledig of niet uitgevoerd zijn	- Leefmilieu Brussel (Inspectie)

	- Samenvatting van de metingen van de luchtkwaliteit - Samenvatting van de metingen van de totale concentratie stoffen die in het water zweven	
Voor elke wijziging aan het werkplan	Gewijzigd werkplan (dat slechts mag uitgevoerd worden na de schriftelijke toestemming van Leefmilieu Brussel)	- Leefmilieu Brussel (Vergunningen)
In geval van verwijdering of inkapseling van asbest waar deze vergunning geen toestemming voor geeft	Aanvraag tot uitbreiding van of tot een nieuwe milieuvergunning (Opgelet: de werken mogen pas na de officiële beslissing van Leefmilieu Brussel beginnen)	- Leefmilieu Brussel (Vergunningen)
Vanaf het einde van de werken	Effectieve datum van het einde van de werken	- Leefmilieu Brussel (Inspectie)

* Een lijst van de adressen is als bijlage 1 bij dit document gevoegd.

B. Bijzondere technische voorwaarden

B.1. WERKEN VOOR DE VERWIJDERING VAN ASBEST

1. Samenvattende tabel van de bij de werf betrokken asbesthoudende materialen

De asbesthoudende materialen worden verwijderd volgens de hieronder vermelde methodes.

Post	Nr. fiche inventaris	Niveau	Lokalisatie	Type van toepassing	Geschatte hoeveelheid	Methode van verwijdering
1	1	Dak	Dak	Leien	5 m ²	Afgebakende zone
2	2		Onderdak	Onderdakpanelen	120 m ²	Hermetisch afgesloten zone
3	3		Dak	Golfplaten	2 stuks	Afgebakende zone
4	4	GLV	Gebouw 423, achteraan rechts	Buis in AC	1 stuk	

2. Type bedrijf dat de werken mag uitvoeren

De door deze vergunning beoogde werken voor de verwijdering van asbest (post 2) mogen uitsluitend worden uitgevoerd door bedrijven die erkend zijn door de FOD Werkgelegenheid, Arbeid en Sociaal Overleg.

Werken voor de verwijdering door middel van zuivere demontage van niet-broos asbest in een afgebakende zone (post 1, 3 & 4) mogen uitgevoerd worden door een bedrijf dat niet erkend is door de FOD Werkgelegenheid, Arbeid en Sociaal overleg. Het bedrijf moet tijdens de hele duur van de werken op de werf over een stofzuiger met absoluutfilter en over een fixeermiddelverstuiver beschikken.

3. Methodes

Algemeen:

Vooraleer tot de asbestverwijdering over te gaan, wordt het stof in de toekomstige locatie van de hermetisch afgesloten zone met behulp van een stofzuiger met een absoluutfilter en/of met vochtige doeken verwijderd. Met bijzondere aandacht gaat dit over de zones ter hoogte van de uitstoot van de extractielucht, van de personeelssas en van de materiaalsas en dit om representativiteit van de metingen te garanderen.

Om te garanderen dat de metingen van de luchtkwaliteit representatief zijn, worden alle nodige maatregelen (verminderen van de co-activiteit, stof verwijderen, ...) genomen om stofvorming rond de werkzone te vermijden.

Hermetisch afgesloten zone:

De bepalingen met betrekking tot de uitvoering, controle en afsluiting van de werken die worden uitgevoerd in een hermetisch afgesloten zone zijn conform de voorschriften in artikels 5, 26, 27, 28, 32 en 39 van het '**asbestbesluit**', behalve eventuele afwijkingen die in 1/ vermeld worden. De bepalingen omvatten onder meer de bijzondere voorwaarden uit 2/ en de voorwaarden inzake luchtmetingen uit 3/.

1/ Afwijkingen

In afwijking van artikel 5, al.5 van het 'asbestbesluit' is de hermetisch afgesloten zone niet voorzien van kijkvensters. Deze afwijking wordt toegestaan omdat de werken worden uitgevoerd in een ingesloten ruimte waarop geen volledig zicht kan worden geboden. Echter, één of meerdere camera's worden geïnstalleerd binnen de hermetisch afgesloten zone zodat een visuele inspectie van de asbestsaneringswerken mogelijk is zonder de hermetisch afgesloten zone te moeten betreden.

2/ Bijzondere voorwaarden

De asbesthoudende onderdakplaten (post 2) worden verwijderd binnen een hermetisch afgesloten zone.

De hermetisch afgesloten zone wordt afgescheiden met een luchtdichte bekleding zoals voorgeschreven in artikel 5, al. 2 van het 'asbestbesluit'. Bijzondere aandacht gaat naar de volgende punten:

1. De hermetisch afgesloten zone wordt opgesteld op een verhoogde stelling met aansluiting op beide sassen onderaan op de gelijkvloerse verdieping.
2. Alle openingen worden afgedicht, meer bepaald de openingen in de muren, de vloer en het plafond (ventilatiemonden, ramen, sterfputten, ...) die naar plaatsen leiden die geen deel uitmaken van de zone.
3. De kabelgoten, de technische installaties, ... zijn volledig bedekt met een luchtdichte bekleding die stevig genoeg is om contaminatie met asbestvezels te voorkomen.

Voor de uitvoering van de rooktest worden foto's genomen die aantonen dat de opgelegde plastificatie werd uitgevoerd en in het bijzonder voor de plastificatie van de binnenoppervlakken en van de in de alinea hierboven opgesomde punten.

De foto's worden toegevoegd aan het werfregister (digitaal of op papier) en worden opgestuurd aan Leefmilieu Brussel (inspectie) samen met het verslag van de uitvoering van de rooktest. Ze worden op eenvoudige aanvraag bezorgd.

De werfopstelling van de hermetisch afgesloten zone wordt gerealiseerd zoals aangeduid op de plannen in bijlagen.

Minstens één extractor blaast de gefilterde lucht de zone uit onderaan de stelling, ter hoogte van beide sassen, en in de richting van de afgebakende werfzone die zich buiten de loods bevindt.

De scheidingswanden met krimpfolie worden opgesteld waar de hermetisch afgesloten zone in contact staat met de buitenlucht en onder invloed is van de weersomstandigheden. De krimpfolie moet voldoende bestand zijn tegen deze weersomstandigheden en wordt dagelijks gecontroleerd op aanwezigheid van mogelijke beschadigingen. Onregelmatigheden worden opgetekend in het werfregister, samen met de maatregelen die werden getroffen om ze te verhelpen.

3/ Metingen van de luchtkwaliteit

Tijdens de werken wordt de concentratie van de vezels in de lucht volgens de volgende voorschriften gemeten:

Methode	<i>Optisch</i>
Duur van de staalneming	<i>4 uur</i>
Frequentie	<i>1x per 8 werkuren</i>
Plaatsen waar stalen genomen worden	- <i>Bij de uitgang van <u>elke</u> extractor in werking,</i> - <i>In het groene compartiment van het personeelssas,</i> - <i>In de <u>onmiddellijke buurt</u> van het personeelssas,</i> - <i>In de <u>onmiddellijke buurt</u> van het materiaalssas.</i>

Afgebakende zone

De bepalingen met betrekking tot de uitvoering, controle en afsluiting van de werken die worden uitgevoerd in een afgebakende zone zijn conform de voorschriften in artikels 8, 31 en 32 van het 'asbestbesluit'. De bepalingen omvatten onder meer de bijzondere voorwaarden en voorschriften uit 1/ en de eventuele voorwaarden inzake luchtmetingen uit 2/.

1/ Bijzondere voorwaarden

De asbesthoudende leien (post 1), de golfplaten (post 3) en de buis in asbestcement (post 4) worden binnen een afgebakende zone verwijderd.

Alle voorzorgsmaatregelen worden genomen om te vermijden dat de asbestvezels zich in de lucht verspreiden. Meer bepaald wordt het asbesthoudend materiaal vooraleer het gemanipuleerd wordt, met een fixeermiddel behandeld (bijvoorbeeld water).

Meer specifiek worden de asbestcementen leitjes (**post 1**) verwijderd met behulp van een stelling. De haakjes waarmee ze zijn bevestigd kunnen worden losgetrokken, waarna de leitjes stuk per stuk en van boven naar beneden, worden weggenomen.

De golfplaten van het type "eternit" (**post 3**) worden verwijderd met behulp van een stelling. De haakjes/U-beugels waarmee ze zijn bevestigd worden losgetrokken of doorgesneden, waarna de golfplaten stuk per stuk worden weggenomen.

De buis (**post 4**) in materialen van het type "eternit" die gedeeltelijk vastgemetst zijn worden in één stuk verwijderd door de omliggende bakstenen en andere bouwelementen rondom de asbesthoudende toepassing weg te kappen.

Op elke eventuele breuk wordt een permanent fixeermiddel (verschillend van water) aangebracht. Bovendien worden de brokstukken, wanneer het materiaal tijdens de demontage breekt, onmiddellijk gefixeerd, wordt het stof met een stofzuiger met absoluutfilter opgezogen, en wordt het afval in dubbele plastic zakken verpakt.

Na de werken in een afgebakende zone worden de werkzones gecontroleerd om er zeker van te zijn dat er geen afval meer is dat asbest kan bevatten. De eventuele brokstukken worden met een fixeermiddel behandeld voor ze als asbesthoudend afval geëvacueerd worden.

2/ Metingen van de luchtkwaliteit

Geen.

4. Controle

De beambten die belast zijn met de inspectie van de werven, kunnen naarmate de werken vorderen alle maatregelen opleggen die zij nuttig achten. Ze kunnen onder meer de methode van de luchtkwaliteitsmeting, de duur en frequentie van de monsterneming en de plaatsen waar de stalen worden genomen opnieuw evalueren, bijvoorbeeld bij overschrijding van de grenswaarden.

B.2. VOORWAARDEN MET BETREKKING TOT DE ORGANISATIE VAN DE WERF

De uitbater moet de voorschriften naleven van de Gewestelijke Stedenbouwkundige Verordening (besluit van de Brusselse Hoofdstedelijke Regering van 21 november 2006) en meer bepaald van hoofdstuk III betreffende de werven.

De aandacht van de uitbater wordt heel bijzonder gevestigd op hoofdstuk IV van het “asbestbesluit”: algemene bepalingen.

1. Voorafgaande kennisgeving van de werf

De houder van de milieuvergunning of, bij ontstentenis, de uitbater meldt ten minste twee weken op voorhand de aanvang van asbestverwijderings- of inkapselingswerken en van elke volgende fase overeenkomstig bijlage 2 van het “asbestbesluit”:

- aan Leefmilieu Brussel (Inspectie);
- aan het bestuur van de gemeente waar de werf zich bevindt;
- aan de Brusselse Hoofdstedelijke Dienst voor Brandbestrijding en Dringende Medische Hulp (DBDMH).

2. Voorafgaande vergadering over de werf

- 2.1.** Er hoeft geen voorafgaande vergadering georganiseerd te worden.

3. Werkingsuren en afwijkingen

- 3.1.** Werken op de werf zijn enkel toegestaan van maandag tot en met vrijdag, met uitzondering van feestdagen, tussen 7u en 19u. De onvermijdelijk lawaaiërende activiteiten zijn alleen toegestaan van maandag tot vrijdag, met uitzondering van feestdagen, tussen 7u en 16u.
- 3.2.** Bij wijze van afwijking mogen de werken die niet onderbroken kunnen worden en de werken die geen geluidshinder voortbrengen, uitgevoerd worden tussen 19 uur en 7 uur, en op zater-, zon- en feestdagen, indien Leefmilieu Brussel (Vergunningen) daar vooraf een schriftelijke toestemming voor gegeven heeft. Deze afwijking betreft een wijziging van de milieuvergunning zoals beschreven in artikel 5 punt 4.3/ van deze beslissing. Leefmilieu Brussel zal die afwijking in voorkomend geval alleen maar toestaan op basis van een schriftelijke en gemotiveerde aanvraag die ten minste tien dagen voor de aanvang van de werken in kwestie ingediend wordt bij Leefmilieu Brussel (Vergunningen).

4. Aansprakelijkheid

De houder van de vergunning wijst een verantwoordelijke en diens plaatsvervanger aan. Die verantwoordelijke zal rechtstreeks belast zijn met de uitvoering van de voorwaarden van deze vergunning. Hij wordt de bevoorrechte gesprekspartner die door de inspecteurs van Leefmilieu Brussel wordt gehoord. De namen en volledige contactgegevens van de aangewezen personen worden meegedeeld in de kennisgeving van het begin van de werken.

5. Werfregister

De houder van deze vergunning moet een werfregister opstellen en bijhouden, zoals beschreven in artikel 14 van het ‘asbestbesluit’.

6. Veiligheid

De toegang tot de werkzones (volledige loads) is verboden voor personen, niet betrokken bij de werf voor asbestverwijdering.

De werfzone is afgesloten met een fysieke afscherming (HERAS), waardoor elke interactie met personen, niet betrokken bij de werf voor asbestverwijdering, onmogelijk gemaakt wordt.

Alle veiligheidsmaatregelen worden genomen (bijvoorbeeld: afbakening van een veiligheidszone, aanbrengen van een veiligheidsnet, enz.) om te vermijden dat brokstukken op auto's of voetgangers terechtkomen.

B.3. VOORWAARDEN MET BETREKKING TOT HET AFVAL

De aandacht van de exploitant wordt meer bepaald gevestigd op hoofdstuk VII van het 'asbestbesluit': afval.

1. Afvalbeheer

Het verdichten of vermalen van afval is verboden, net als elke andere handeling waarbij asbestvezels kunnen vrijkomen.

Alle vereiste maatregelen worden getroffen om te vermijden dat er asbestvezels vrijkomen in het milieu, zowel tijdens de hantering van het asbestafval als tijdens het transport van het asbestafval naar de opslagruimte of de container.

2. Opslagplaats

Het **niet-broze** asbestafval kan, met het oog op het transport ervan, opgeslagen worden in een **open container, voorzien van een containerbag, die geplaatst zal worden binnen de afgebakende werfzone**. Buiten de laadperiodes zijn de containerbags gesloten.

Het bedrijf dat voor de asbestverwijdering verantwoordelijk is, zorgt ervoor dat de container altijd bewaakt wordt zolang hij zich op de werf bevindt.

3. Opslag in de zone

De tijdelijke opslag van afval in de werkzone moet tot een strikt minimum beperkt worden.

4. Container

Er wordt geen enkele container op de openbare weg geplaatst, behalve de containers die onmiddellijk beladen en afgevoerd worden.

5. Transport naar het verwerkingscentrum

Het asbestafval wordt opgehaald door een in het Brussels Hoofdstedelijk Gewest erkende inzamelaar, handelaar en makelaar (IHM) van gevaarlijke afvalstoffen.

6. Afwijkingen met betrekking tot het afval

Geen

B.4. VOORWAARDEN MET BETREKKING TOT GELUID EN TRILLINGEN

1. Opmerking

Onder uitbating verstaat men naast de plaatsing, inwerkingstelling, de werking zelf, het gebruik of onderhoud van één of meer geklasseerde inrichtingen of van een uitrusting die daar deel van uitmaakt ook alle bijbehorende en eruit voortvloeiende activiteiten, bijvoorbeeld:

- hantering van voorwerpen, goederen, enz.;
- het laden en lossen, op de werf of op de weg, door klanten, leveranciers, enz.;
- parkeerruimten;
- installaties (ventilatie, airconditioning, enz.) die buiten of op het dak aangebracht zijn;

2. Definities

Apparatuur waarvan de continue werking absoluut noodzakelijk is: apparatuur die niet kan worden stilgelegd om redenen van veiligheid, gezondheid of continuïteit van de werf.

3. Beheer van de werken

De werken worden zowel op technisch, organisatorisch als gedragsniveau zodanig beheerd dat de geluids- en trillingshinder zo veel mogelijk worden beperkt. De werfuitbater past alle maatregelen toe die overeenkomen met de beste beschikbare technieken, in het bijzonder:

- Apparatuur gebruiken conform de Europese richtlijn 2000/14/EC (geluidsvermogensniveau, CE-markering, evaluatie van de conformiteit).
- Apparatuur gebruiken die goed onderhouden is en in goede staat van werking gehouden wordt en voorzien is van originele akoestische en trillingsbescherming.
- De trillingsveroorzakende apparatuur verplaatsen, weg van de muren van aangrenzende gebouwen en trillingsdempende funderingen gebruiken om de overdracht van trillingen door de grond en steunen te voorkomen.
- De verplaatsingen van werfvoertuigen tot het strikte minimum beperken.
- Het gebruik van geluidstoestellen verbieden.
- Verbieden om de motor van langdurig stilstaande voertuigen te laten draaien.
- Indien tijdelijke kantoren, containers of belangrijke opslagplaatsen van materialen zijn voorzien, ze bij voorkeur zo plaatsen dat ze worden afgeschermd van de omringende woningen.
- De personen die op de werf werken sensibiliseren om elke onnodige geluidsproductie te vermijden (voorwerpen neerleggen in de plaats van gooien, de verspreiding van versterkt geluid, radio ... beperken/verbieden, via walkietalkies communiceren, niet roepen,...).

4. Geluidsgrenswaarden voor de apparatuur waarvan de continue werking noodzakelijk is

Voor de apparatuur waarvan de continue werking absoluut noodzakelijk is buiten de normale werkingsuren van de werf (zaterdag, zondag, feestdagen en tussen 19u en 7u van maandag tot vrijdag), mag het specifieke geluidsniveau de waarde van 54 dB (A), gemeten buiten de gebruikte gebouwen in de buurt, niet overschrijden.

Voor dezelfde apparatuur mogen de, binnen de gebruikte gebouwen in de buurt, gemeten overschrijdingen de volgende waarden niet overschrijden:

Lokaal	Overschrijding van niveau in dB(A)	Tonale overschrijding in dB
Ruimte	3	3
Verblijfsruimte	6	6
Dienstruimte	12	12

De metingen van de geluidsniveaus en het opstellen van de akoestische parameters worden verricht met het materiaal, volgens de methode en onder de omstandigheden zoals bepaald in het besluit van de Brusselse Hoofdstedelijke Regering tot vaststelling van de controlemethode en omstandigheden voor geluidsmetingen.

5. Grenswaarden voor trillingen als gevolg van de werken

De grenswaarden zijn van toepassing elke dag dat de werken plaatsvinden.

De dagelijkse evaluatieperioden zijn de volgende voor alle weekdays:

- Overdag: van 7u tot 22u;
- 'S nachts: van 22u tot 7u.

Voor de berekening van V_r is de rustige periode vastgelegd:

- Van maandag tot vrijdag tussen 19u en 22u;
- Op zaterdag, zondag en wettelijke feestdagen tussen 7u en 19u.

Binnen gebruikte gebouwen, buiten de ruimte waar de trillingsbron zich bevindt en buiten de dienst ruimten, voldoen de trillingsamplitudes aan een van de volgende twee voorwaarden:

- I. De maximale trillingsamplitude $V_{\max}$ is lager dan of gelijk aan 0,8 mm/s.
- of
- II. Indien de maximale trillingsamplitude $V_{\max}$ hoger is dan 0,8 mm/s en lager dan of gelijk aan 5 mm/s wordt de evaluatietrillingsamplitude V_r berekend en is ze lager dan of gelijk aan 0,6 mm/s.

Indien de maximale trillingsamplitude $V_{\max}$ hoger is dan 0,8 mm/s en lager dan of gelijk aan 5 mm/s en de evaluatietrillingsamplitude V_r hoger dan 0,6 mm/s, moet een bijzondere mededeling voor de buurt worden georganiseerd.

Indien er een risico bestaat dat $V_{\max}$ hoger is dan 5 mm/s, ondanks het gebruik van de best beschikbare technieken, moet een monitoring van de werken worden voorzien op de plaatsen waar dit risico werd vastgesteld door een laboratorium dat ervaring kan aantonen op dit gebied om de gevolgen van de geproduceerde trillingen te evalueren.

De meting van trillingen en de bepaling van trillingsgrootheden worden uitgevoerd of berekend volgens de methode die in bijlage wordt beschreven totdat de regering een Besluit goedkeurt tot vaststelling van de controle methode en omstandigheden voor geluidsmetingen om hinder voor mensen in gebouwen te meten en tot dit besluit in werking treedt. Vanaf de datum van inwerkingtreding zullen de controle methode en omstandigheden voor geluidsmetingen die door dit Besluit zijn voorzien van toepassing zijn.

6. Luchtextractoren

De elektrische motoren en de bewegende onderdelen worden zo geïnstalleerd dat een geruisloze werking mogelijk is; eventueel worden ze van een geluidsisolatie voorzien.

Alle maatregelen worden genomen om te vermijden dat de trillingen zich in de muren en vloeren van het gebouw of de naburige constructies kunnen voortplanten. Meer bepaald mogen de motor, de steunen, de transmissielagers, enz. niet in contact komen met de gemeenschappelijke muren.

Artikel 5. Administratieve verplichtingen

- 1. De inrichtingen zijn conform het werkplan van 16/06/2026 uit het dossier van de milieuvergunningaanvraag, met inbegrip van de aanvullingen die de aanvrager of de uitbater in de loop van de procedure heeft overgemaakt.**
- 2. De inrichtingen zijn conform de plannen, afgestempeld door Leefmilieu Brussel op 04/08/2026, in bijlage bij deze beslissing:**
 - Overzichtsplan van de werfopstelling – Annexes, Plan 1 toiture
- 3. De opgelopen kosten voor de werken die nodig zijn voor de opbouw van de inrichtingen met het oog op hun toezicht en op de controle van de uitbatingsvoorwaarden zijn voor rekening van de uitbater. De overheid kan – voor rekening van de uitbater – de monsternemingen en analyses eisen die nodig zijn om de naleving van de uitbatingsvoorwaarden te controleren.**

4. Bovendien moet de uitbater, onverminderd de verplichtingen die andere bepalingen hem opleggen:
- 1/ alle voorzorgen nemen om de risico's, hinder of ongemakken van de inrichtingen te vermijden, te beperken of op te lossen;
 - 2/ elk ongeval of incident dat schade kan berokkenen aan het milieu of aan de gezondheid of de veiligheid van personen onmiddellijk melden aan Leefmilieu Brussel (Inspectie) en aan de gemeente waar de exploitatie zich bevindt;
 - 3/ alle wijzigingen aan één van de gegevens of voorwaarden uit het aanvraagdossier of uit de milieuvergunning sinds de aflevering van de milieuvergunning onmiddellijk melden aan Leefmilieu Brussel (Vergunningen).
- In overeenstemming met artikel 7 §2 van de ordonnantie betreffende de milieuvergunningen moet elke wijziging aan het werkplan of elke asbestverwijdering of -inkapseling die niet door deze vergunning toegestaan is, worden meegedeeld aan Leefmilieu Brussel (Vergunningen) door de toestemming voor die wijziging te vragen. De werken mogen pas van start gaan nadat Leefmilieu Brussel daar de officiële toestemming voor gegeven heeft;
- 4/ Leefmilieu Brussel (Vergunningen) onmiddellijk inlichten in geval van verandering van houder van de vergunning of stopzetting van een activiteit.
5. De uitbater blijft aansprakelijk ten opzichte van derden voor het verlies of de schade veroorzaakt door de inrichtingen.
6. Iedere persoon die houder is of was van een milieuvergunning moet bovendien de plaats van een inrichting waarvan de uitbating is beëindigd of niet meer is toegestaan zodanig herstellen dat er geen enkel gevaar, hinder of ongemak meer aanwezig is.

Artikel 6. Antecedenten en documenten met betrekking tot de procedure

- De inrichtingen zijn niet in werking, het gaat om een nieuw project;
- Ontvangst van het dossier voor de vergunningsaanvraag op 16/06/2026;
- Verklaring van onvolledig dossier op 19/06/2026;
- Een bezoek ter plaatse door een beambte van Leefmilieu Brussel op 03/08/2026
- Aanvullende documenten die de aanvrager bezorgd heeft op 18/06/2026;
- Verklaring van volledig dossier op 07/08/2026.

Artikel 7. Rechtvaardiging van de beslissing (gronden)

1. Het betreft een tijdelijke inrichting want de duur van de werf wordt geraamd op 5 dagen, dat wil zeggen minder dan 1 jaar.
2. De voorwaarden met betrekking tot het geluid en de trillingen zijn in deze beslissing vervat.

Op basis van hun bijzondere akoestische eigenschappen behoren de werven niet tot het toepassingsgebied van het besluit van de Brussels Hoofdstedelijke Regering van 21 november 2002 betreffende de strijd tegen het lawaai en de trillingen die de geklasseerde inrichtingen veroorzaken.

Het is niettemin noodzakelijk om de omwonenden van de werf te beschermen aan de hand van uitbatingsvoorwaarden inzake geluidsemissie.

De werven voor asbestverwijdering kunnen functioneren zonder bijzonder lawaaiërende inrichtingen en ze hebben niet dezelfde akoestische eigenschappen als de 'werven' die niet onder voormeld besluit vallen.

Bijgevolg is het hoofdzakelijk de geluidsnormen van het Besluit van 21 november 2002 toe te passen.

3. De voorwaarden voor de opslag van verontreinigd materiaal maken het mogelijk om elke verspreiding van asbest in het milieu te voorkomen.
4. Het bezoek ter plaatse heeft uitgewezen dat er stof afkomstig van aan de gang zijnde werken, aanwezig is in de zone waar het asbest verwijderd zal worden. Het stof in die zone moet dus verwijderd worden voor de hermetisch afgesloten zone geïnstalleerd wordt, zodat de luchtmetingen betekenisvolle resultaten kunnen opleveren.
5. De tijd die nodig is om de asbesthoudende leien (post 1), de golfplaten (post 3) en de buis in asbestcement (post 4) te verwijderen, is te kort om representatieve luchtmetingen uit te voeren. Daarom wordt bij de verwijdering van die materialen geen luchtmeting verplicht.
6. De gebruikte methodes (afgebakende zone en hermetisch afgesloten zone) en de strikte naleving van de voorwaarden van deze vergunning, moeten volstaan om het risico dat asbestvezels in het milieu vrijkomen, tot een aanvaardbaar niveau te beperken ($\leq$ tot 0,010 vezel/cm³).
7. **De eventuele afwijkingen op het ‘asbestbesluit’ en de bijzondere voorwaarden die in deze vergunning beschreven worden, worden in punten B.1.3, B.2.3 en B.3 gerechtvaardigd.**
8. De naleving van de voormelde voorwaarden moet de bescherming verzekeren tegen gevaren, hinder of ongemakken die de inrichtingen in kwestie door hun uitbating rechtstreeks of onrechtstreeks kunnen teweegbrengen aan het milieu, de gezondheid of veiligheid van de bevolking.

Artikel 8. Ordonnanties, wetten en besluiten waarop de beslissing gebaseerd is

- Ordonnantie van 5 juni 1997 betreffende de milieuvergunningen en zijn uitvoeringsbesluiten.
- Ordonnantie van 17 juli 1997 betreffende de strijd tegen geluidshinder in een stedelijke omgeving en de uitvoeringsbesluiten ervan.
- Ordonnantie van 25 maart 1999 betreffende de opsporing, de vaststelling, de vervolging, en de bestraffing van misdrijven inzake leefmilieu.
- Ordonnantie van 14 juni 2012 betreffende afvalstoffen en de uitvoeringsbesluiten ervan.
- Besluit van de Brusselse Hoofdstedelijke Regering van 4 maart tot vaststelling van de lijst van de ingedeelde inrichtingen van klasse 1B, II en III in uitvoering van artikel 4 van de ordonnantie van 5 juni 1997 betreffende de milieuvergunningen.
- Besluit van de Brusselse Hoofdstedelijke Regering van 10 april 2008 betreffende de voorwaarden die van toepassing zijn op de werven voor de verwijdering en inkapseling van asbest.
- Wet van 26 maart 1971 op de bescherming van de oppervlaktewateren tegen verontreiniging en de uitvoeringsbesluiten ervan.
- Koninklijk Besluit van 3 augustus 1976 houdende algemeen reglement voor het lozen van afvalwater in de gewone oppervlaktewateren, in de openbare riolen en in de kunstmatige afvoerwegen voor regenwater, gewijzigd door de koninklijke besluiten van 12 juli 1985 en 4 november 1987.
- Algemeen Reglement voor de Arbeidsbescherming, goedgekeurd door de besluiten van de Regent van 11 februari 1946 en 27 september 1947, met name artikel 184, gewijzigd door het koninklijk besluit van 10 maart 1981.
- Koninklijk Besluit van 2 september 1981 tot wijziging van het Algemeen Reglement voor de Elektrische Installaties en houdende bindendverklaring ervan in inrichtingen gerangschikt als gevaarlijk, ongezond of hinderlijk en in de inrichtingen beoogd bij Artikel 28 van het ARAB.
- Besluit van de Brusselse Hoofdstedelijke Regering van 30 januari 1997 betreffende het afvalregister.
- De minimale voorschriften voor veiligheid en gezondheid die in acht moeten worden genomen op tijdelijke of mobiele werven zoals vermeld in bijlage IV van de richtlijn 92/57/EEG van 24 juni 1992.
- Koninklijk Besluit van 29 december 1988 inzake de voorkoming en de vermindering van de verontreiniging van de lucht door asbest.

- Verordening (EG) nr. 1013/2006 van het Europees Parlement en de Raad van 14 juni 2006 betreffende de overbrenging van afvalstoffen.
- Koninklijk Besluit van 23 oktober 2001 tot beperking van het op de markt brengen en van het gebruik van bepaalde gevaarlijke stoffen en preparaten (asbest).
- Gewestelijke Stedenbouwkundige Verordening (besluit van de Brusselse Hoofdstedelijke Regering van 21 november 2006) en meer bepaald hoofdstuk III betreffende de werven.
- Besluit van de Brusselse Hoofdstedelijke Regering van 21 november 2002 tot vaststelling van de controlemethode en omstandigheden voor geluidsmetingen.

Marie-Pierre FAUCONNIER
Directrice-generaal

Bijlage 1: Lijst met de adressen van de bestemmingen (zie artikel 4. §A.2)

- **Leefmilieu Brussel - Inspectie**
Site Thurn & Taxis
Havenlaan 86c – bus 3000
1000 Brussel
amiante.inspection@leefmilieu.brussels
- **Dienst voor Brandbestrijding en Dringende Medische Hulp (DBDMH)**
Helihavenlaan 11
1000 Brussel
plans-plannen@firebru.brussels ; Tél.: 02 208 85 43
- **Het bestuur van de gemeente waar de werf zich bevindt:**

Anderlecht Raadsplein 1 1070 Anderlecht leefmilieu@anderlecht.brussels	Oudergem E. Idiersstraat 12-14 1160 Oudergem leefmilieu@oudergem.brussels
Sint-Agatha-Berchem Koning Albertlaan 33 1082 Sint-Agatha-Berchem leefmilieu@berchem.brussels	Brussel Hallenstraat 4 1000 Brussel URB.milieuvergunningen@brucity.be
Etterbeek Kazernenlaan 31/1 1040 Etterbeek leefmilieu@etterbeek.brussels	Evere Servaas Hoedemaekerssquare 10 1140 Evere stedenbouw@evere.brussels
Vorst Brusselse Steenweg 112 1190 Vorst milieuvergunning@vorst.brussels	Ganshoren Keizer Karellaan 140 1083 Ganshoren leefmilieu@ganshoren.brussels
Elsene Elsensesteenweg 168a 1050 Elsene leefmilieu@elsene.brussels	Jette Wemmelse Steenweg 100 1090 Jette milieu@jette.irisnet.be
Koekelberg Henri Vanhuffelplein 6 1081 Koekelberg leefmilieu@koekelberg.brussels	Sint-Jans-Molenbeek Graaf van Vlaanderenstraat 20 1080 Sint-Jans-Molenbeek molenbeek@molenbeek.irisnet.be
Sint-Gillis Maurice Van Meenenplein 39 1060 Sint-Gillis hygiene.1060@stgilles.brussels	Sint-Joost-Ten-Noode Sterrenkundelaan 13 1210 Sint-Joost-Ten-Noode stedenbouw@sjtn.brussels
Schaarbeek Colignonplein 1030 Schaarbeek stedenbouw@schaarbeek.be	Ukkel Jean Vander Elstplein 29 1180 Ukkel milieuvergunning@ukkel.brussels
Watermaal-Bosvoorde Antoine Gilsonplein 1 1170 Watermaal-Bosvoorde leefmilieu@wb1170.brussels	Sint-Lambrechts-Woluwe Paul Hymanslaan 2 1200 Sint-Lambrechts-Woluwe pe.mv@woluwe1200.be
Sint-Pieters-Woluwe Charles Thielemanslaan 93 1150 Sint-Pieters-Woluwe permisenvironnement@woluwe1150.be	

Bijlage 2: Model van kennisgeving van aanvang van de werken

Plaats van de werf	Adres:
Eigenaar van het gebouw	- Handelsnaam
Opdrachtgever voor de uitvoering van de werken	- Gegevens van de contactpersoon
Verantwoordelijke van de werf en zijn vervanger	- Handelsnaam
Asbestverwijderaar	- Gegevens van de contactpersoon
Laboratorium dat erkend is om de concentratie van asbestvormige vezels in de lucht te meten	Contactgegevens van de personen
Laboratorium dat erkend is om de totale concentratie van zwevende deeltjes in het water te meten	- Handelsnaam
Erkende IHM van gevaarlijke afvalstoffen in het Brussels Hoofdstedelijk Gewest	- Gegevens van de contactpersoon
Plaats en wijze van verwerking	- Handelsnaam
Afleverende overheid	- Gegevens van de contactpersoon
- () Leefmilieu Brussel	- Handelsnaam
- () Geen	Gegevens
	Referenties van de milieuvergunning van klasse I.B of van de aangifte van klasse I.C / Naam van de behandelende beambte
	Reden voor vrijstelling

Beschrijving:

- Referentie van het werkplan en/of de post vastgelegd in de milieuvergunning van klasse I.B of de aangifte van klasse I.C
- Plaats in het gebouw waar het asbest verwijderd of ingekapseld wordt
- Werkwijze om het asbest te verwijderen of in te kapselen: Hermetisch afgesloten zone, semi-hermetisch afgesloten zone, couveusezak en/of afgebakende zone
- Speciale maatregelen die genomen worden bij het verwijderen of inkapselen van asbest in crèches en scholen
- Hoeveelheid - Type van asbest
- Duur van de werken - Begindatum – Einddatum (eventuele planning)
- Datum van de voorafgaande vergadering over de werf (indien die opgelegd wordt in de milieuvergunning van klasse I.B of in de bijzondere exploitatievoorwaarden die bij een aangifte van klasse I.C opgelegd worden)

Bijlage 3: Vaststelling van de controlemethode en omstandigheden voor trillingsmetingen om de hinder voor de personen in de gebouwen te beoordelen

Hoofdstuk 1 - Definities en bepaling van de trillingsparameters

Afdeling 1 - Definities

Art. 1.

De volgende definities zijn van toepassing:

- Dagelijkse beoordelingsperiodes: tijdsintervallen die worden gebruikt bij de berekening van de evaluatietrillingsamplitude die zowel voor de dag als voor de nacht worden bepaald.
- Geanalyseerd interval: Tijdsinterval waarin de metingen, die werden uitgevoerd tijdens het waarnemingsinterval, worden geanalyseerd teneinde de waarden van de trillingsparameters in de aanwezigheid en/of afwezigheid van de bestudeerde trillingsbron(nen) te bepalen.
- Rustige periode: periode van verhoogde gevoeligheid tijdens de dag.
- Waarnemingsinterval: tijdsinterval waarin alle nodige metingen en waarnemingen die nodig zijn om de toestand op het vlak van trillingen te kenmerken, continu of met tussenpozen worden gedaan.

Afdeling 2 - Bepaling van de trillingsparameters

Art. 2.

De trillingen worden in horizontale (x en y) en verticale (z) richting gemeten in de vorm van een trillingssnelheid $v(t)$ in mm/s of een trillingsversnelling $a(t)$ in m/s².

Er kunnen meettoestellen worden gebruikt die metingen volgens DIN 4150-2 (1999) mogelijk maken.

Art. 3.

De trillingsparameters worden bepaald voor een frequentiebereik van 1 tot 80 Hz. De afsnijfrequenties zijn respectievelijk 0,83 en 96 Hz.

Art. 4.

De beoordeling van de trillingsniveaus, voor elke richting afzonderlijk, berust op de Fast-waarde (tijdconstante $\tau = 125$ ms) B , $v_{B, Fast}(t)$ gewogen, bepaald op basis van een van de volgende verhoudingen:

- Indien de trillingen worden gemeten in de vorm van een **trillingssnelheid** $v(t)$: om de gewogen snelheid B ($v_B(t)$) te bepalen, wordt op het snelheidssignaal een eerste-orde hoogdoorlaatfilter toegepast, verkregen door:

$$|Hv(f)| = \frac{1}{\sqrt{1 + \left(\frac{5,6}{f}\right)^2}}$$
$$v_{B, Fast}(t) = \sqrt{\frac{1}{0,125} \int_{-\infty}^t e^{-\frac{t-\xi}{0,125}} v_B^2(\xi) d\xi}$$

- Indien de trillingen worden gemeten in de vorm van een **trillingsversnelling** $a(t)$: om de gewogen versnelling B ($a_B(t)$) te bepalen, wordt op het versnellingssignaal een eerste-orde laagdoorlaatfilter toegepast, verkregen door:

$$|Ha(f)| = \frac{1}{\sqrt{1 + \left(\frac{f}{5,6}\right)^2}}$$

$$v_{B, Fast} = \frac{1000}{2\pi \cdot 5,6} \sqrt{\frac{1}{0,125} \int_{-\infty}^t e^{-\frac{t-\xi}{0,125}} a_B^2(\xi) d\xi}$$

De trillingssnelheid kan ook worden bepaald door de trillingsversnelling te integreren.

Art. 5.

De maximale trillingsamplitude voor een dagelijkse beoordelingsperiode, V_{max} , uitgedrukt in mm/s, is de maximumwaarde van de waarde $v_{B, Fast}(t)$.

Alleen de richting die de hoogste maximale trillingsamplitude geeft, wordt in aanmerking genomen.

Art. 6.

De maximale trillingsamplitude met betrekking tot de elementaire cyclus $T_i = 30$ s, V_{Ti} , uitgedrukt in mm/s, is de maximumwaarde van de waarde $v_{B, Fast}(t)$, bepaald zoals gedefinieerd in artikel 4 per cyclus van 30 s.

De gemiddelde trillingsamplitude ten opzichte van de onderzochte bron, V_m , uitgedrukt in mm/s, is het kwadratische gemiddelde van de V_{Ti} :

$$V_m = \sqrt{\frac{1}{N} \sum_{i=1}^N V_{Ti}^2}$$

waarbij N = aantal elementaire cycli T_i opgenomen tijdens het geanalyseerde interval. De elementaire cycli zijn zo gepositioneerd dat ze samenvallen met het begin van de trillingsimmissie van de onderzochte bron.

De waarden $V_{Ti} \leq 0,1$ mm/s worden vervangen door 0, maar worden meegerekend in N .

Art. 7.

De evaluatietrillingsamplitude, V_r , uitgedrukt in mm/s, is gelijk aan :

$$V_r = \sqrt{\frac{T_{e,0}}{T_r}} V_{m,0} \text{ indien de beoordelingsperiode de nacht is}$$

$$V_r = \sqrt{\frac{1}{T_r} (T_{e,1} V_{m,1}^2 + c T_{e,2} V_{m,2}^2)} \text{ indien de beoordelingsperiode de dag is}$$

waarbij T_r de duur van de beoordelingsperiode is, en $T_{e,0}$, $T_{e,1}$ en $T_{e,2}$ overeenstemmen met de effectieve immisietijden van de bron respectievelijk 's nachts, overdag buiten de rustige periode en overdag tijdens de rustige periode.

Op dezelfde manier zijn $V_{m,0}$, $V_{m,1}$ en $V_{m,2}$ de gemiddelde amplitudes voor de bron respectievelijk 's nachts, overdag buiten de rustige periode en overdag tijdens de rustige periode.

c is een correctiefactor die overeenstemt met 1 voor trillingen te wijten aan het weg- of spoorverkeer (trein, tram en metro) of 2 voor de andere gevallen.

Alleen de richting die de hoogste evaluatietrillingsamplitude geeft, wordt in aanmerking genomen.

HOOFDSTUK II - Metingen

Art. 8.

Het waarnemingsinterval wordt zo gekozen dat het representatief is voor de te analyseren bron en dat de trillingsparameters gedurende de beoordelingsperiode kunnen worden bepaald.

Art. 9.

De meting gebeurt in de ruimte waar de gebruiker aangeeft de sterkste trillingen waar te nemen of, als er geen aanwijzingen werden gegeven, in eender welke ruimte.

De sensoren worden op de grond opgesteld op de door de gebruiker aangegeven plaats of, als er geen aanwijzingen werden gegeven, in het midden van de vloer.

De sensoren worden zo geplaatst dat er een goed contact is met het te beoordelen oppervlak. Zo nodig, wordt gebruik gemaakt van een steun om het horizontale vlak af te stellen. De afstand ten opzichte van het te beoordelen oppervlak moet zo klein mogelijk zijn en in ieder geval minder dan 5 cm bedragen. Indien de meting moet worden uitgevoerd op een vloer die bedekt is met vast tapijt of vinyl, moeten de steunpunten van de sensorsteun een puntige vorm hebben.

De horizontale assen (x en y) lopen evenwijdig met de hoofdassen van het gebouw en de z-as wijst in verticale richting.

Alle metingen gebeuren in afwezigheid van de gebruikers van de ruimte waar de sensoren geïnstalleerd zijn. Als die voorwaarde niet kan worden vervuld, is een bijkomende meting vereist om te bevestigen dat de trillingen afkomstig zijn van de te analyseren bron.

Art. 10.

Voor trillingen te wijten aan het weg- of spoorverkeer kan een meting net vóór de dichtstbijzijnde gevel de diagnose van de in het gebouw waargenomen trillingen aanvullen. De waarden voor de overdracht aan de gebouwen in banden van tertsoclaaf worden in overleg met Leefmilieu Brussel bepaald.

De sensoren worden zo geplaatst dat er een goed contact met de grond is. Hiertoe wordt eventueel gebruikgemaakt van een steun om het horizontale vlak af te stellen.

De horizontale assen (x en y) lopen evenwijdig met de hoofdassen van het gebouw en de z-as wijst in verticale richting.

HOOFDSTUK III - Karakteristieken van de meettoestellen

Art. 11.

De achtergrondwaarden van de meetketen moet minder bedragen dan:

- 0,01 mm/s bij meting van de gewogen trillingssnelheid v_B ;
- 0,00036 m/s² bij meting van de gewogen trillingsversnelling a_B .

Bovendien moeten de meettoestellen in overeenstemming zijn met de specificaties van de norm DIN 45669-1, indien van toepassing in zijn recentste versie en benaming.

HOOFDSTUK IV - Bijkomende metingen

Art. 12.

Om de trillingen, voortgebracht door de te analyseren bron, zo goed mogelijk te isoleren, moeten die worden geïdentificeerd, bijvoorbeeld door een van de volgende technieken:

- gelijktijdige meting van de trillingen in een ander lokaal;
- codering tijdens de meting;
- akoestische meting;
- geluidsopnamen;
- frequentieanalyse.

HOOFDSTUK V – Meetverslag

Art. 13.

Elke meting wordt opgetekend in een meetverslag dat, naast de aanwijzingen opgesomd in artikel 15, §1 van het wetboek van inspectie, preventie, vaststelling en bestraffing van milieumisdrijven, en milieuaansprakelijkheid, de volgende gegevens bevat:


- 1° het waarnemingsinterval;
- 2° de duur van het (de) geanalyseerde interval(len);
- 3° de werkingsomstandigheden van de bestudeerde trillingsbron;
- 4° de datum van de laatste ijking van de meettoestellen.



3. Annexes

3.1. Plans

3.1.1. Plan 1 – toiture

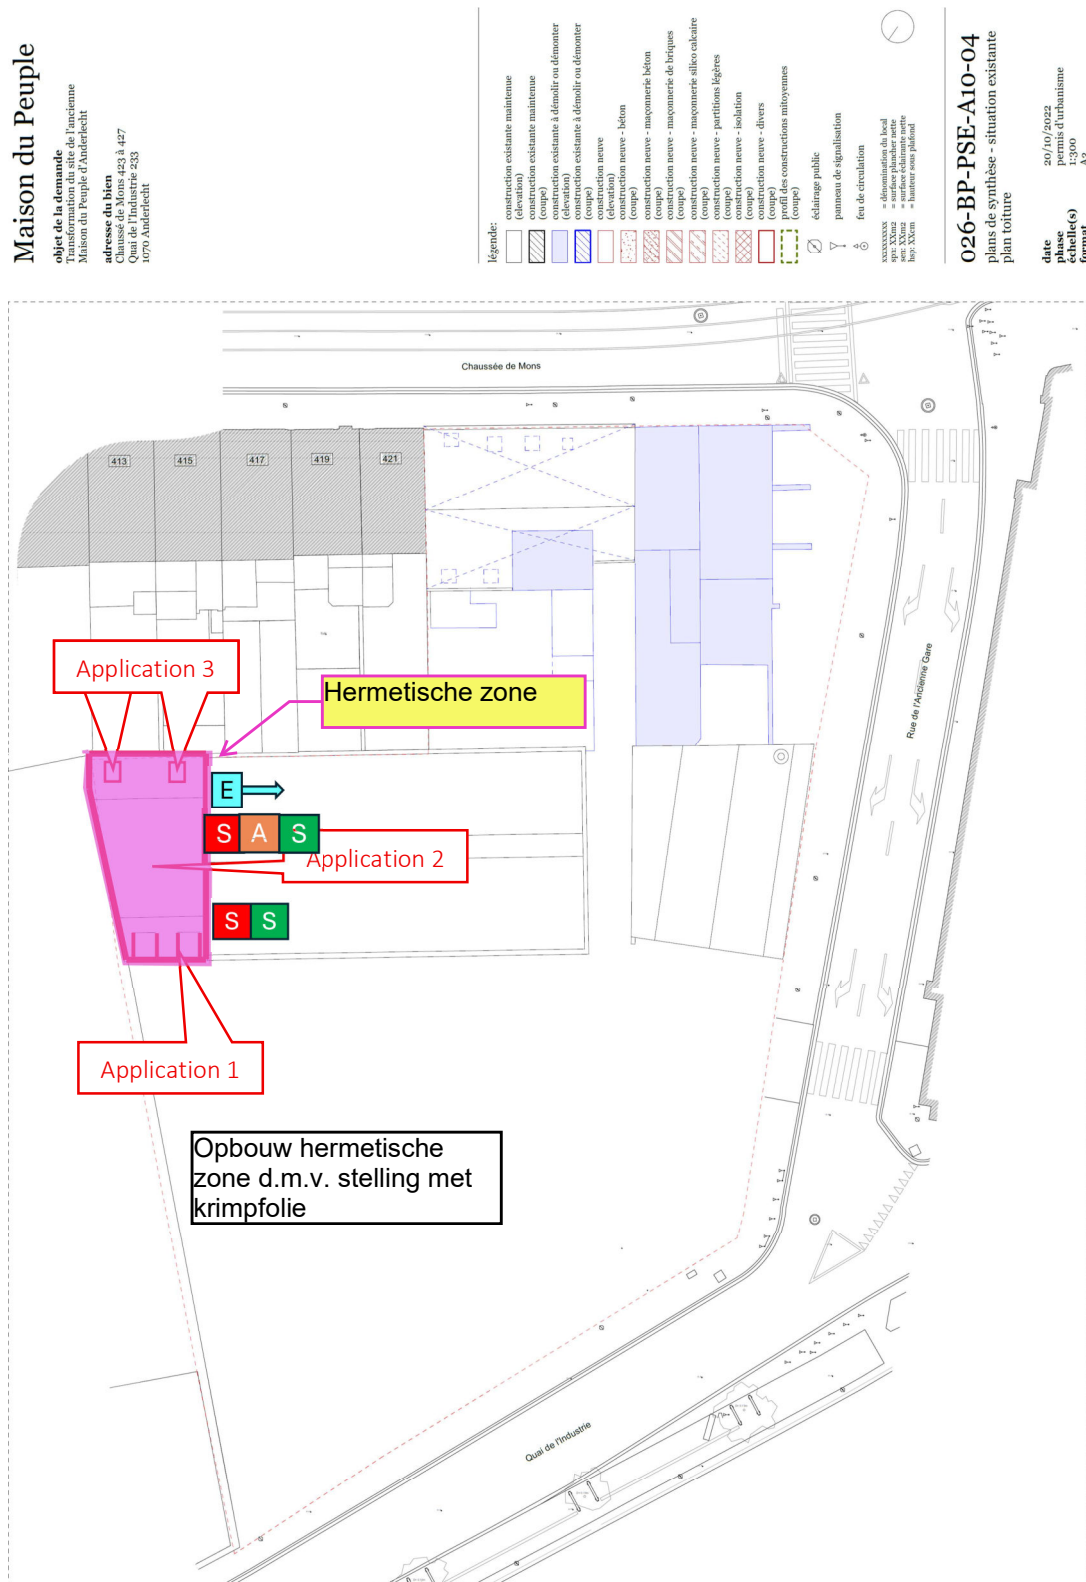

04/08/2026

3.1.2. Plan 2 – rez-de-chaussée

Maison du Peuple

objet de la demande
Transformation du site de l'ancienne
Maison du Peuple d'Anderlecht

adresse du bien
Chaussée de Mons 423 à 427
Quai de l'Industrie 233
1070 Anderlecht


légende:

	construction existante maintenue (élévation)
	construction existante maintenue (coupe)
	construction existante à démolir ou démonter (élévation)
	construction existante à démolir ou démonter (coupe)
	construction neuve (élévation)
	construction neuve - béton (coupe)
	construction neuve - maçonnerie béton (coupe)
	construction neuve - maçonnerie de briques (coupe)
	construction neuve - maçonnerie silico calcaire (coupe)
	construction neuve - partitions légères (coupe)
	construction neuve - isolation (coupe)
	construction neuve - divers (coupe)
	profil des constructions mitoyennes (coupe)
	éclairage public
	panneau de signalisation
	feu de circulation

xxx/xxxx = dénomination du local
 xxx/xxxx = surface éclairée nette
 hsp. X.Xm = hauteur sous plafond

O26-BP-PSE-A10-00
plans de synthèse - situation existante
plan niv +0

date 30/10/2023
phase permis d'urbanisme
échelle(s) 1:300
format A3

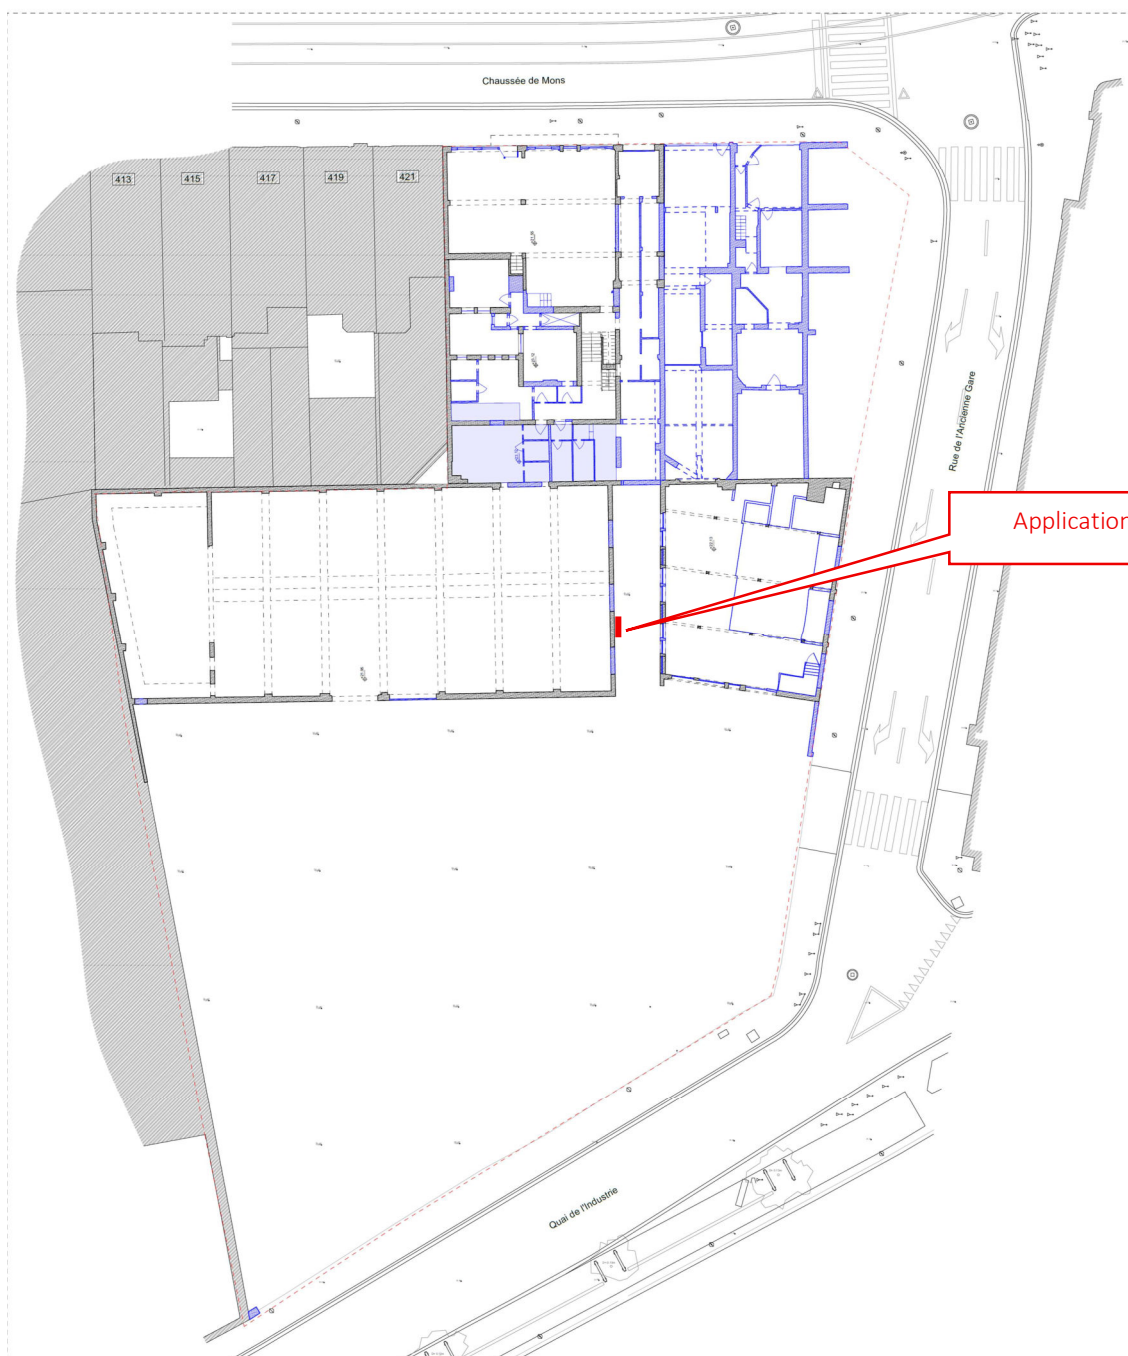

Application 4