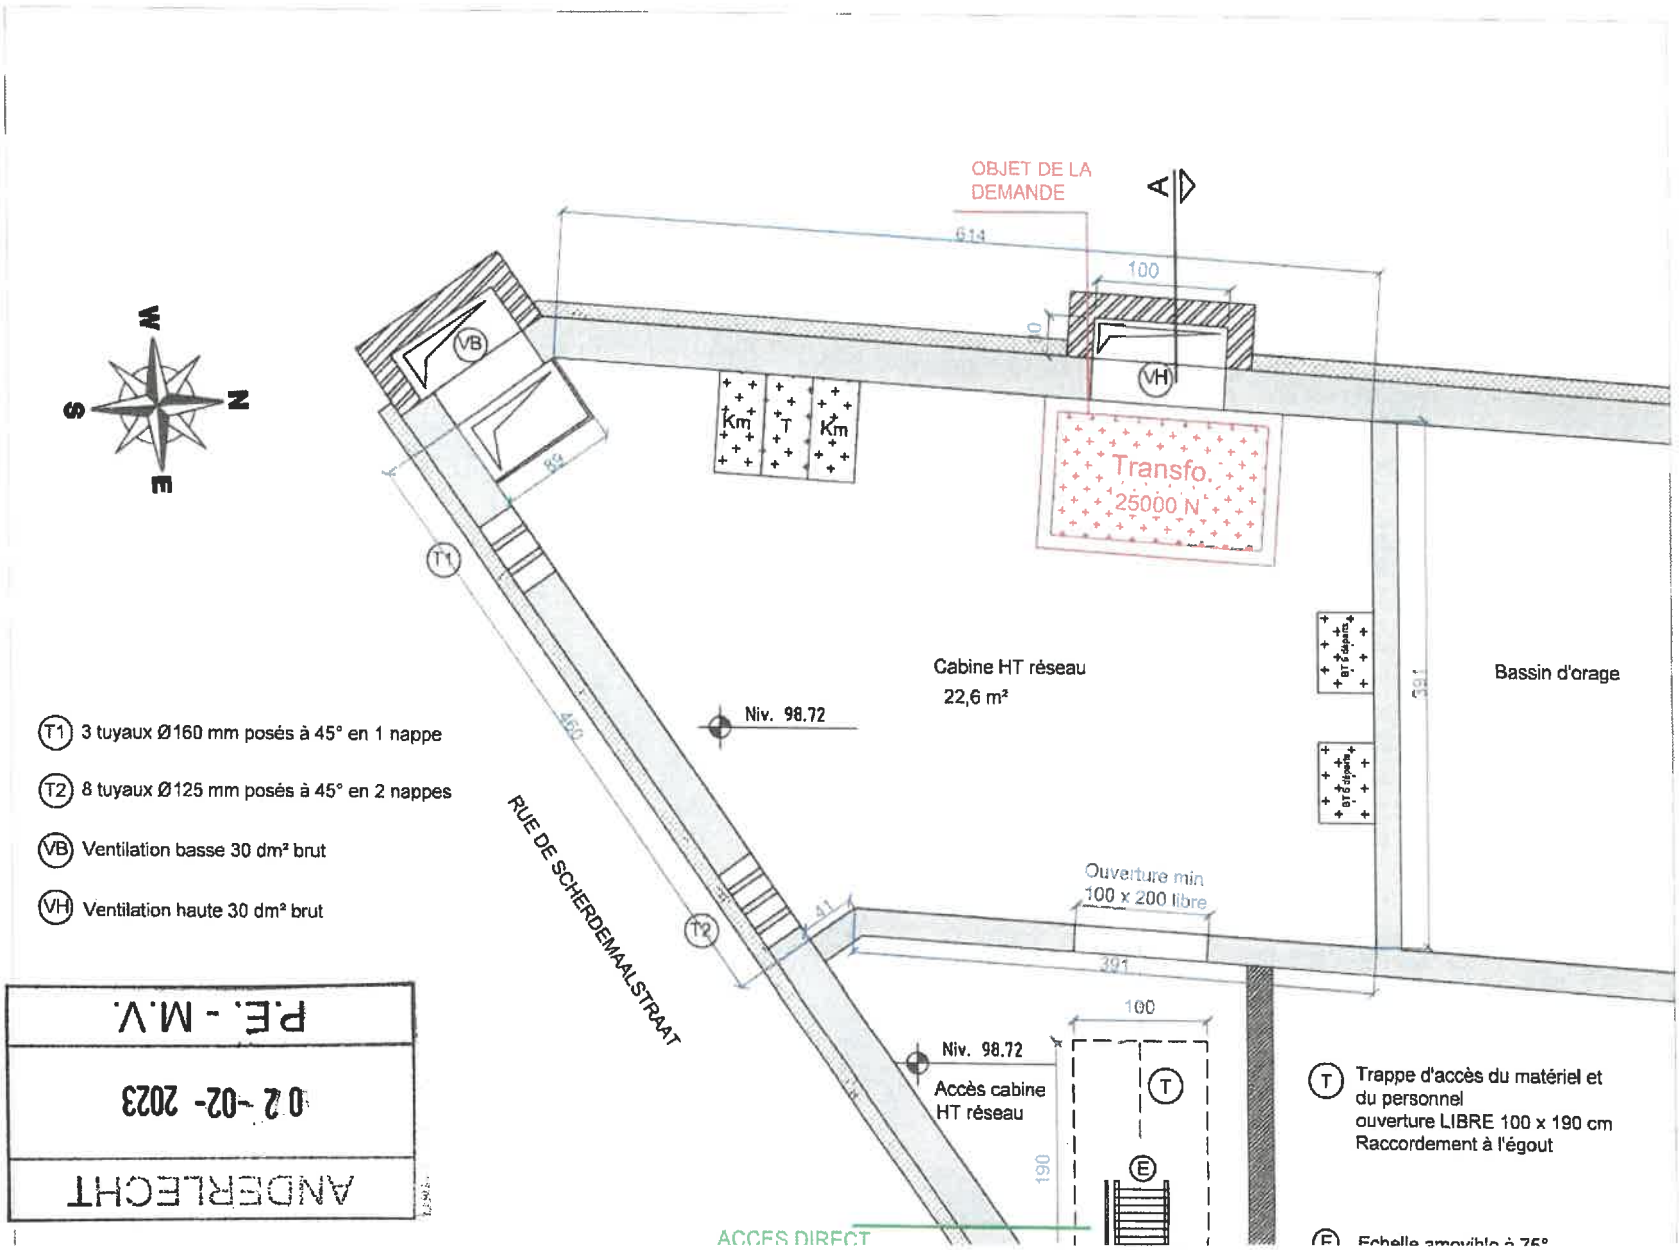VUE EN PLAN - Sous-sol -1 (Ech :1/50)