


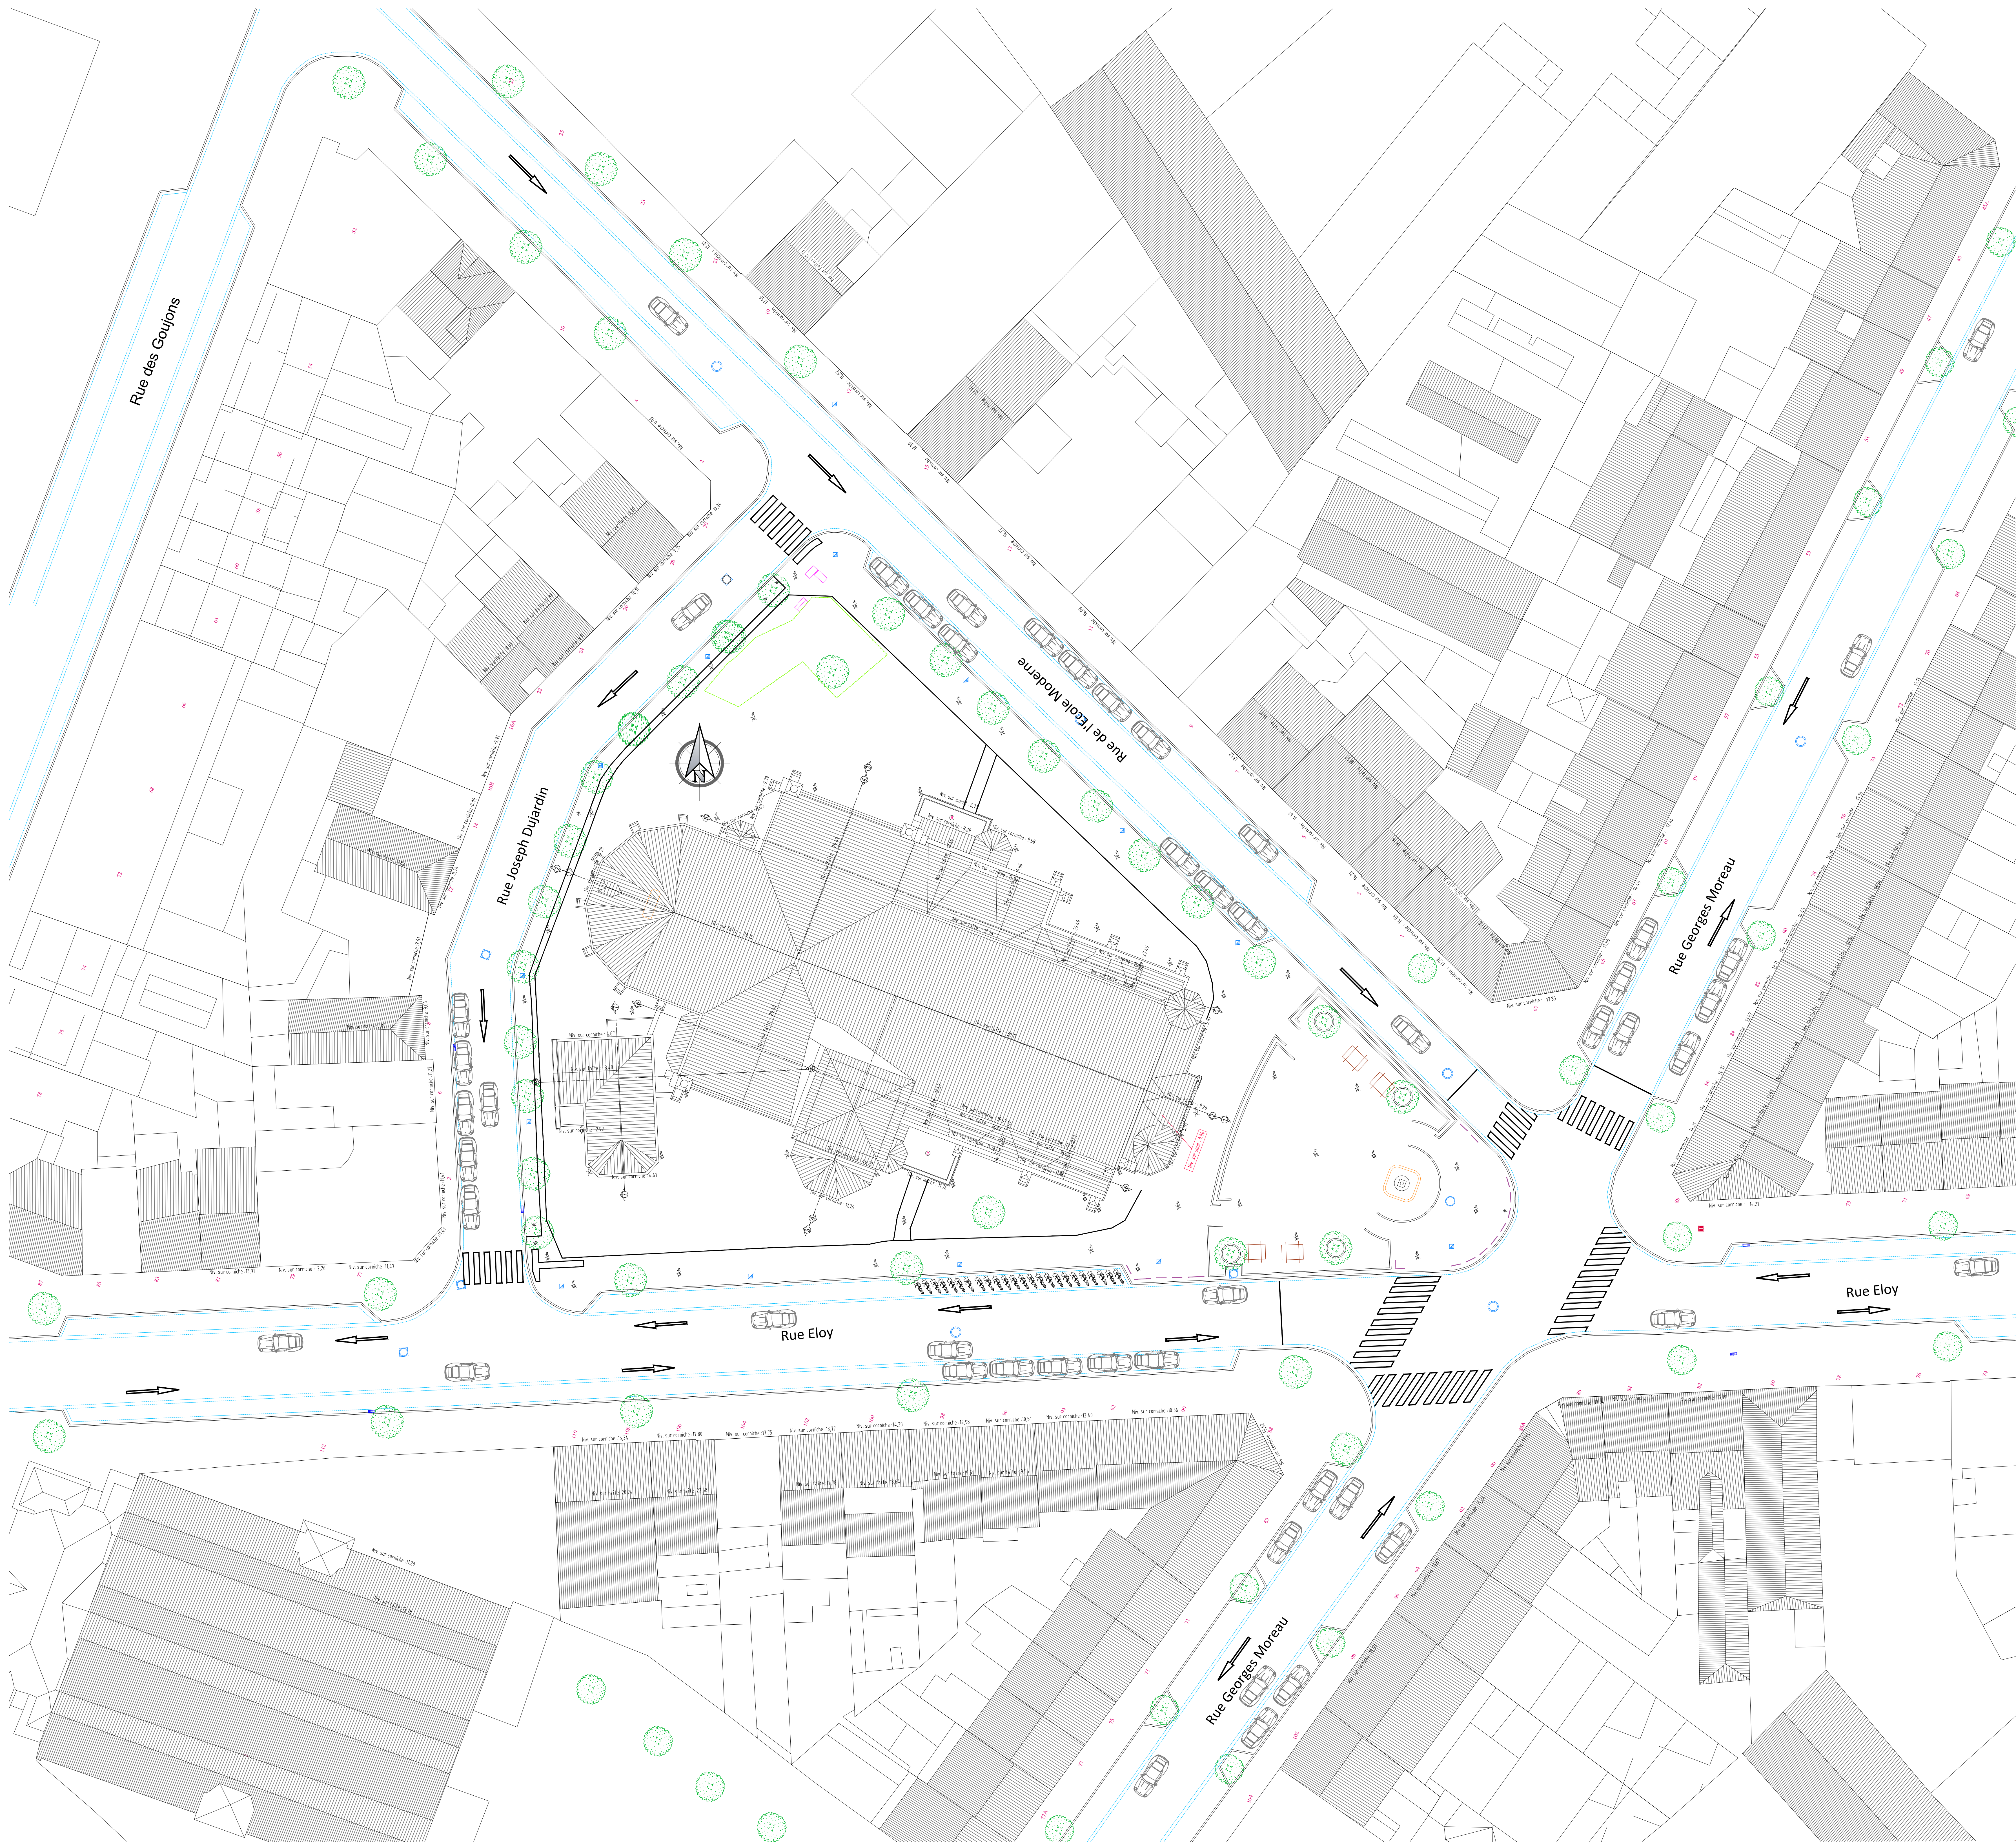

LEGENDE

POTEAU D'ÉCLAIRAGE

CHAMBRE DE VISITE

POINT DE NIVEAU

PANNEAU DE SIGNALISATION

TAQUE DE GAZ

TAQUE D'EAU

TAQUE DIVERS

CADASTRE - PARCELLE

CADASTRE - BATIMENT

BORDURE

FILET D'EAU

AVALIR

Région de Bruxelles - Capitale
Commune d'Anderlecht

Relevé topographique et d'architecture

Plan dressé à la demande de :
Administration communale d'Anderlecht
Rue Transvaal, 21
1070 Bruxelles

Propriété sise:
Rue Eloy, 75

13049-01

Implantation

13049-02

Sous-sol de la sacristie

13049-03

Rez-de-Chaussée (1m)

13049-04

Combles de la sacristie

13049-05

Rez-de-Chaussée (6.75m)

13049-06

Charpente

13049-07

Coupe 1

13049-08

Coupe 2

13049-09

Coupe 3 - 4

13049-10

Coupe 6

13049-11

Coupe 5

13049-12

Coupe 7 - 8

13049-13

Façade sud

13049-14

Façade nord

13049-15

Façade ouest

13049-16

Façade est

Echelle : 1/200

Surface du plan : 1.12 m²

Date : 13/10/2021

Levé par : A.Y. - A.N.

Dessiné par : A.N - C.S.

Vérifié par : BDS

REVISIONS

A

B

C

Dossier
13049

Plan
01

DE CEUSTER & ASSOCIES

Société civile sous forme de S.P.R.L.

Geomètres-Experts
Urbanistes
Auteurs de projets

Rue de la gare, 13 a - 1420 BRUXELLES
Tél : +32 (0)2 506 00 70 Fax : +32 (0)2 507 39 25
Site Internet : www.de-ceuster.be E-mail : info@de-ceuster.be