



SOUS-SOL DE LA SACRISTIE

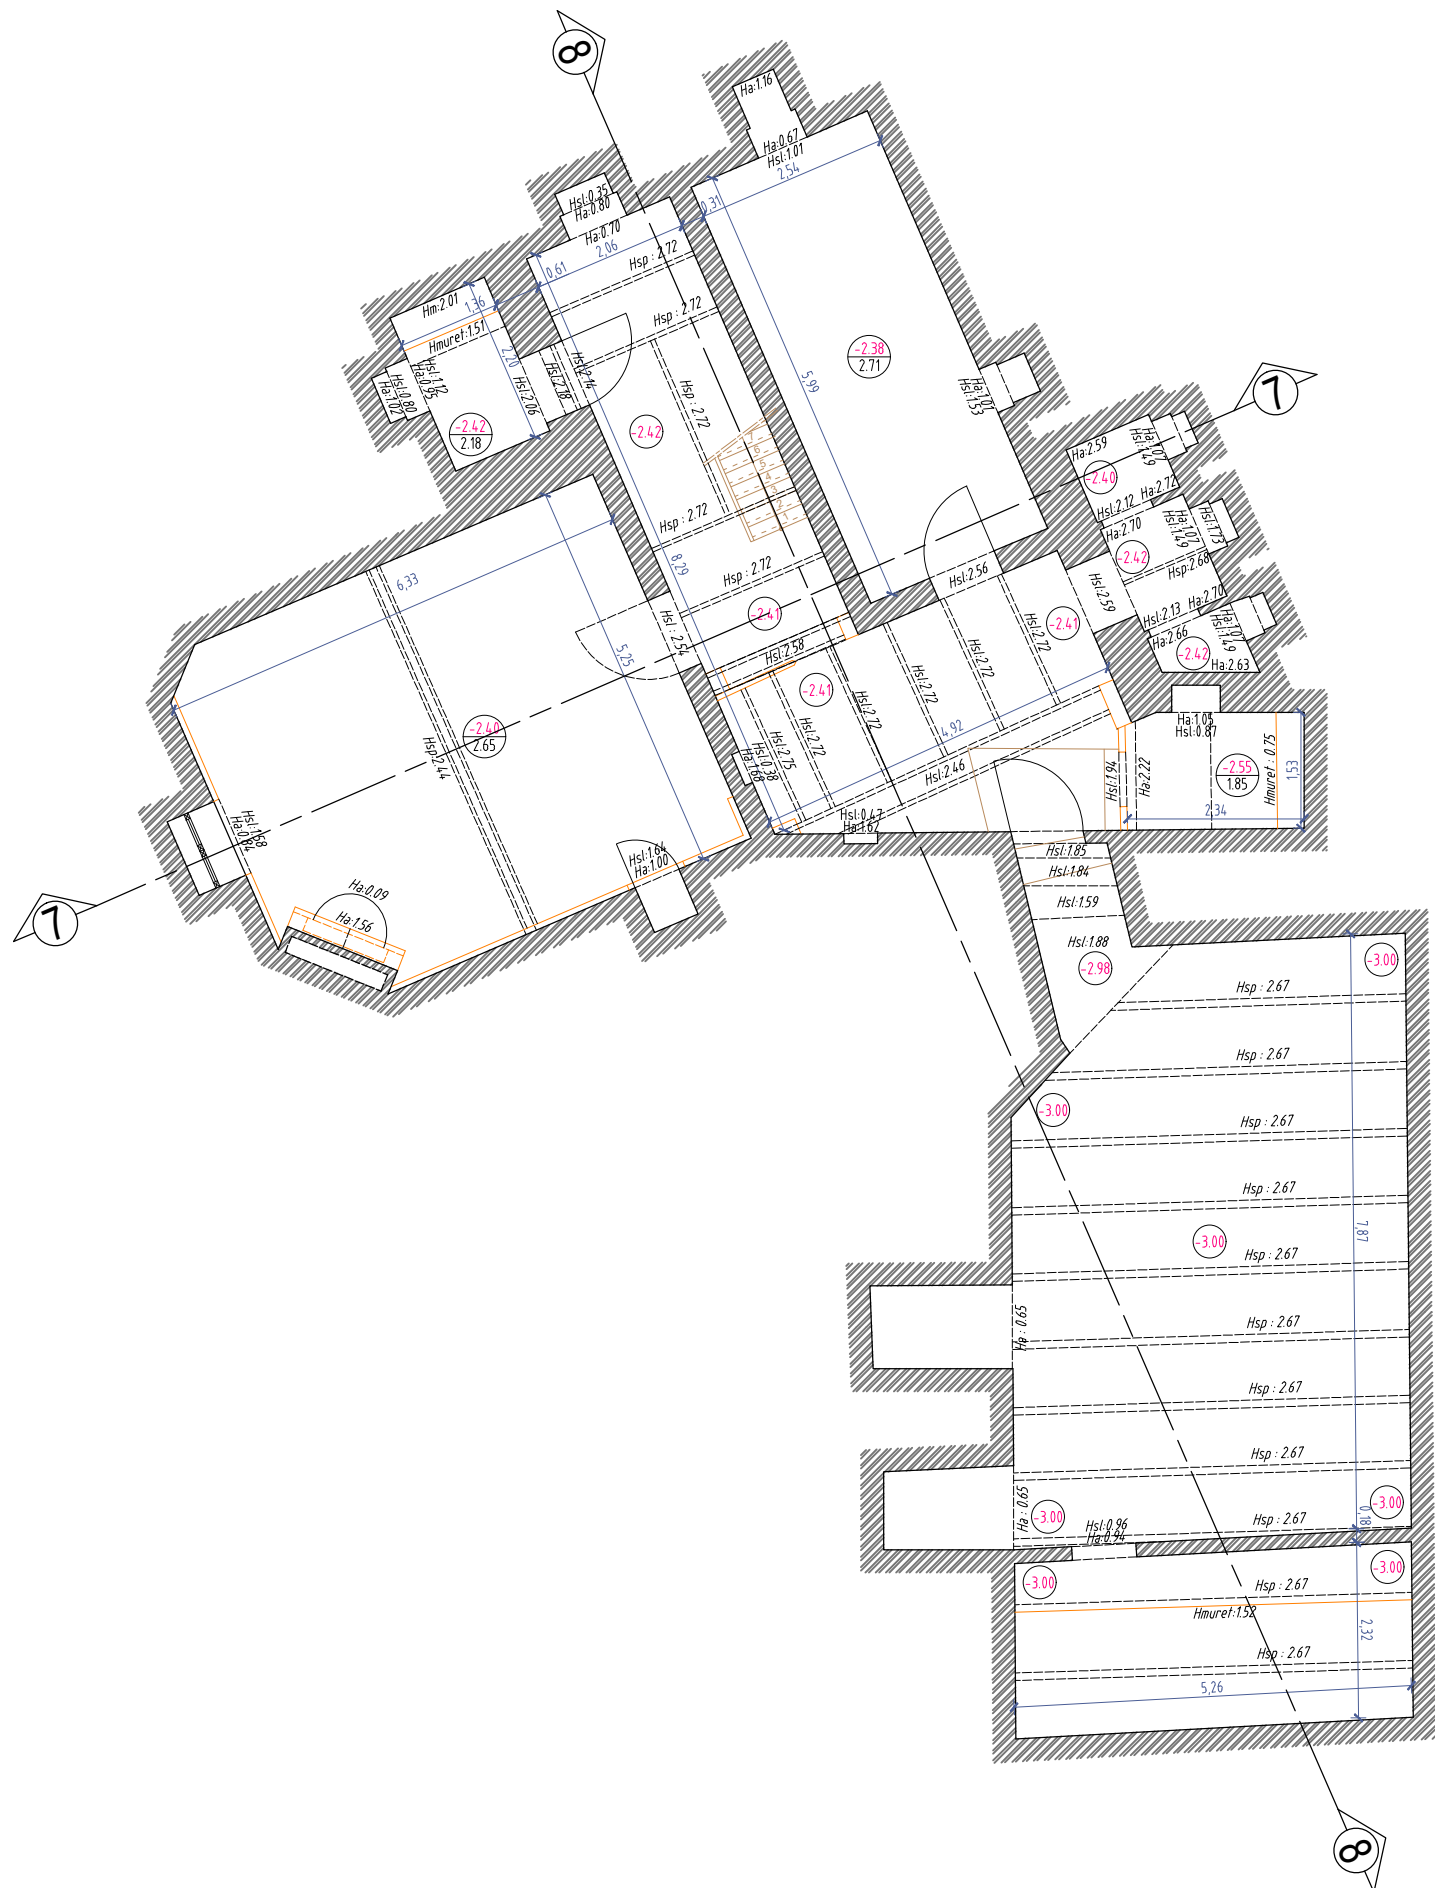

REZ-DE-CHAUSSEE DE LA SACRISTIE

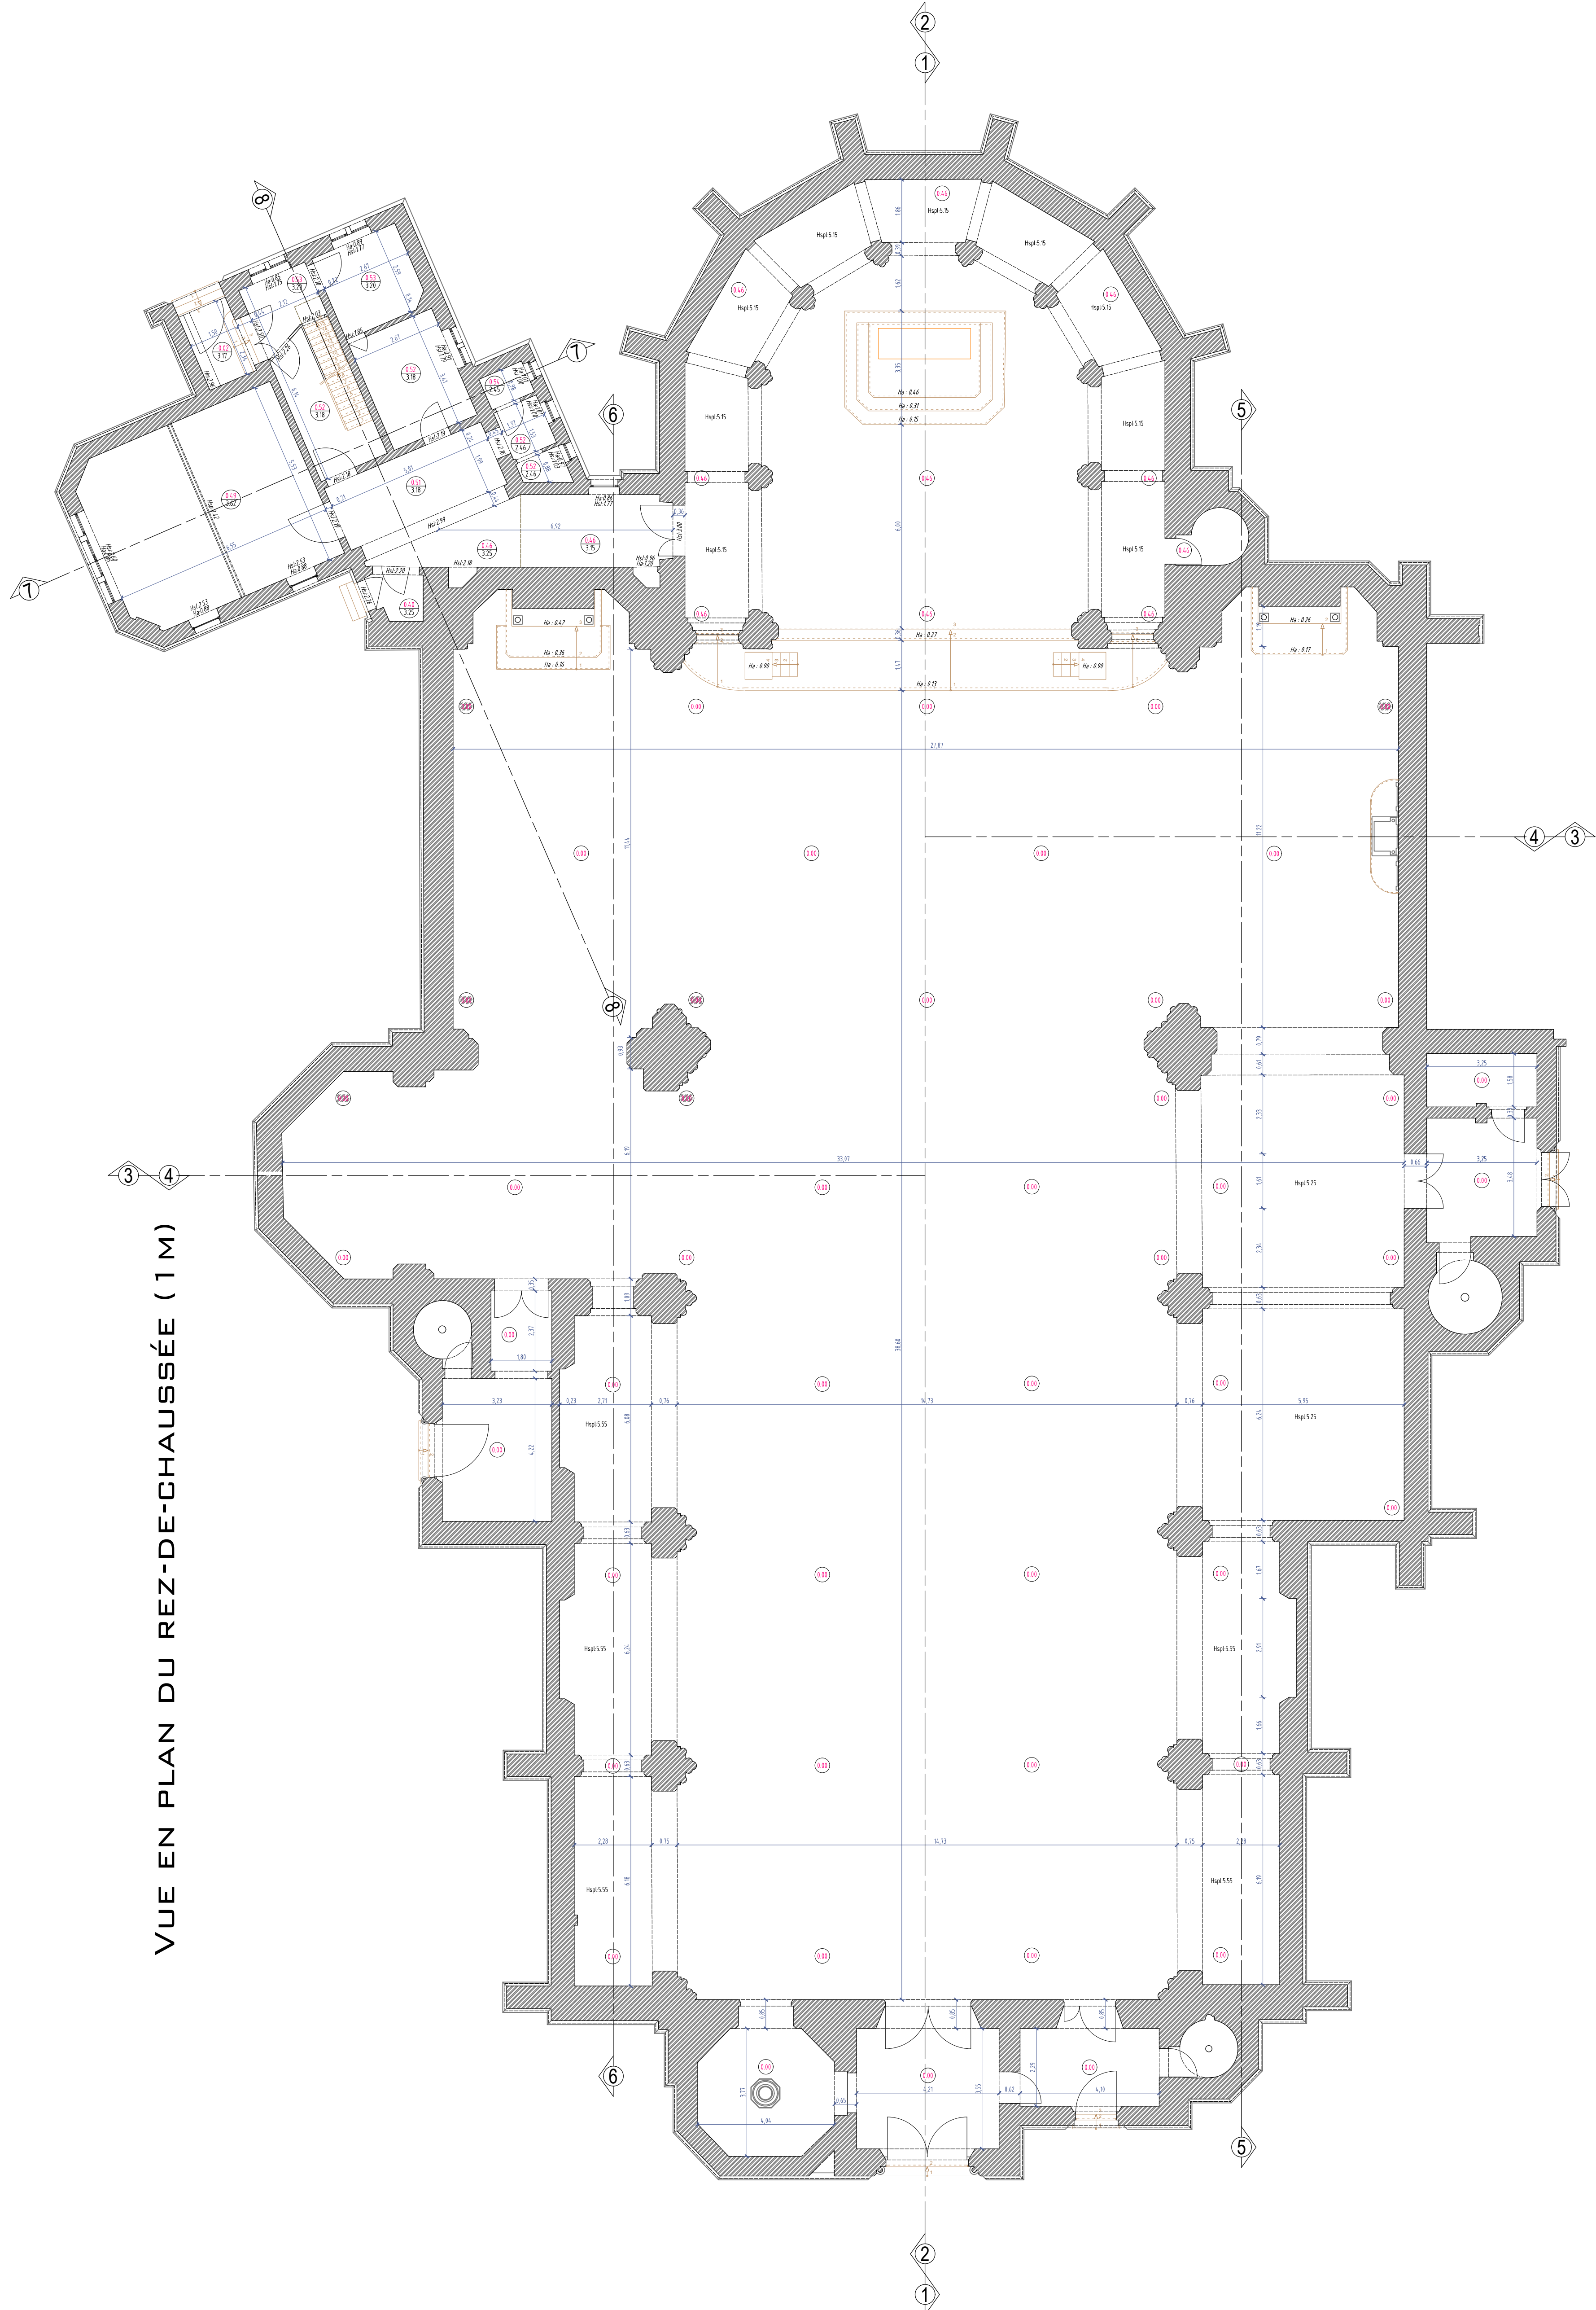

VUE EN PLAN DU REZ-DE-CHAUSSEE (1 M)

LÉGENDE

1.10
7.90

Niveau du plancher
Hauteur sous plafond

Hsp : 2.58

Hauteur sous poutre

Hspl : 3.20

Hauteur sous plafond

Ha : 0.58

Hauteur allège

Hsl : 2.20


Hauteur sous linteau

Hsfp : 2.20

Hauteur sous faux plafond

Hspo : 2.20

Hauteur sous porte

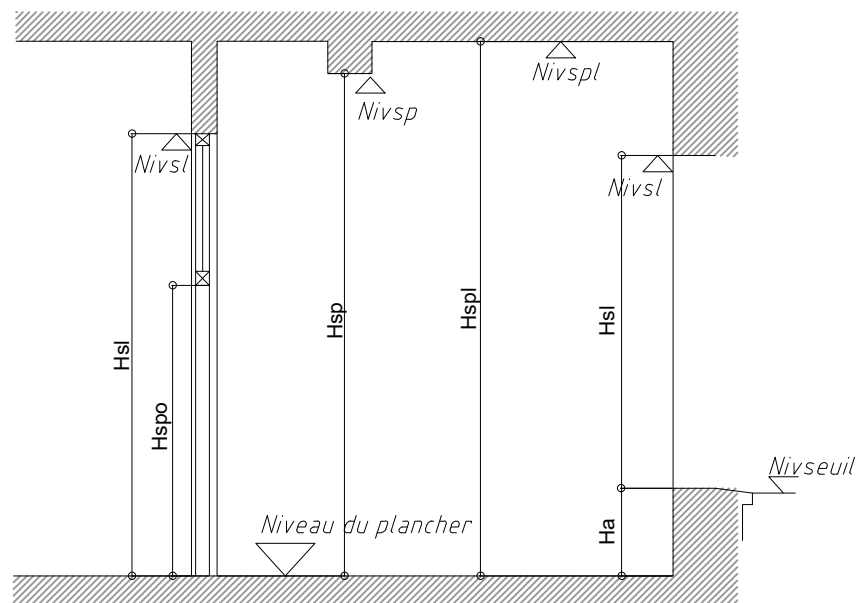

TOUTES LES MESURES SONT PRISES SUR LE REVÊTEMENT EXISTANT
(PLAFONDAGE, PLANCHER, CHAMBRANLE, ETC...) SAUF REMARQUES CONTRAIRES

Région de Bruxelles - Capitale
Commune d'Anderlecht

Relevé topographique et d'architecture

Plan dressé à la demande de :
Administration communale d'Anderlecht
Rue Transvaal, 21
1070 Bruxelles

Propriété sise:
Rue Eloy, 75

13049-01	Implantation	13049-05	Coupe 3 - 4
13049-02	Sous-sol de la sacristie	13049-06	Coupe 6
13049-02	Rez-de-Chaussée (1m)	13049-07	Coupe 5
13049-03	Combles de la sacristie	13049-07	Coupe 7 - 8
13049-03	Rez-de-Chaussée (6.75m)	13049-08	Façade sud
13049-03	Charpente	13049-09	Façade nord
13049-04	Coupe 1	13049-10	Façade ouest
13049-04	Coupe 2	13049-10	Façade est

Echelle :	1/100	Levé par :	A.Y. - A.N.
Surface du plan :	0.93 m²	Dessiné par :	A.N - C.S.
Date :	13/10/2021	Vérifié par :	BDS

REVISIONS	A		C	
	B		D	

Dossier
13049

Plan
02

DE CEUSTER & ASSOCIES

Société civile sous forme de S.P.R.L.

Géomètres-Experts
Urbanistes
Auteurs de projets

Rue de la gare 13 a - 1420 BRANNE L'ALLEUD
Tél : +32 (0)2080164.71 Fax : +32 (0)20801.26.25
Site Internet : www.de-ceuster.be E-mail : info@de-ceuster.be

