


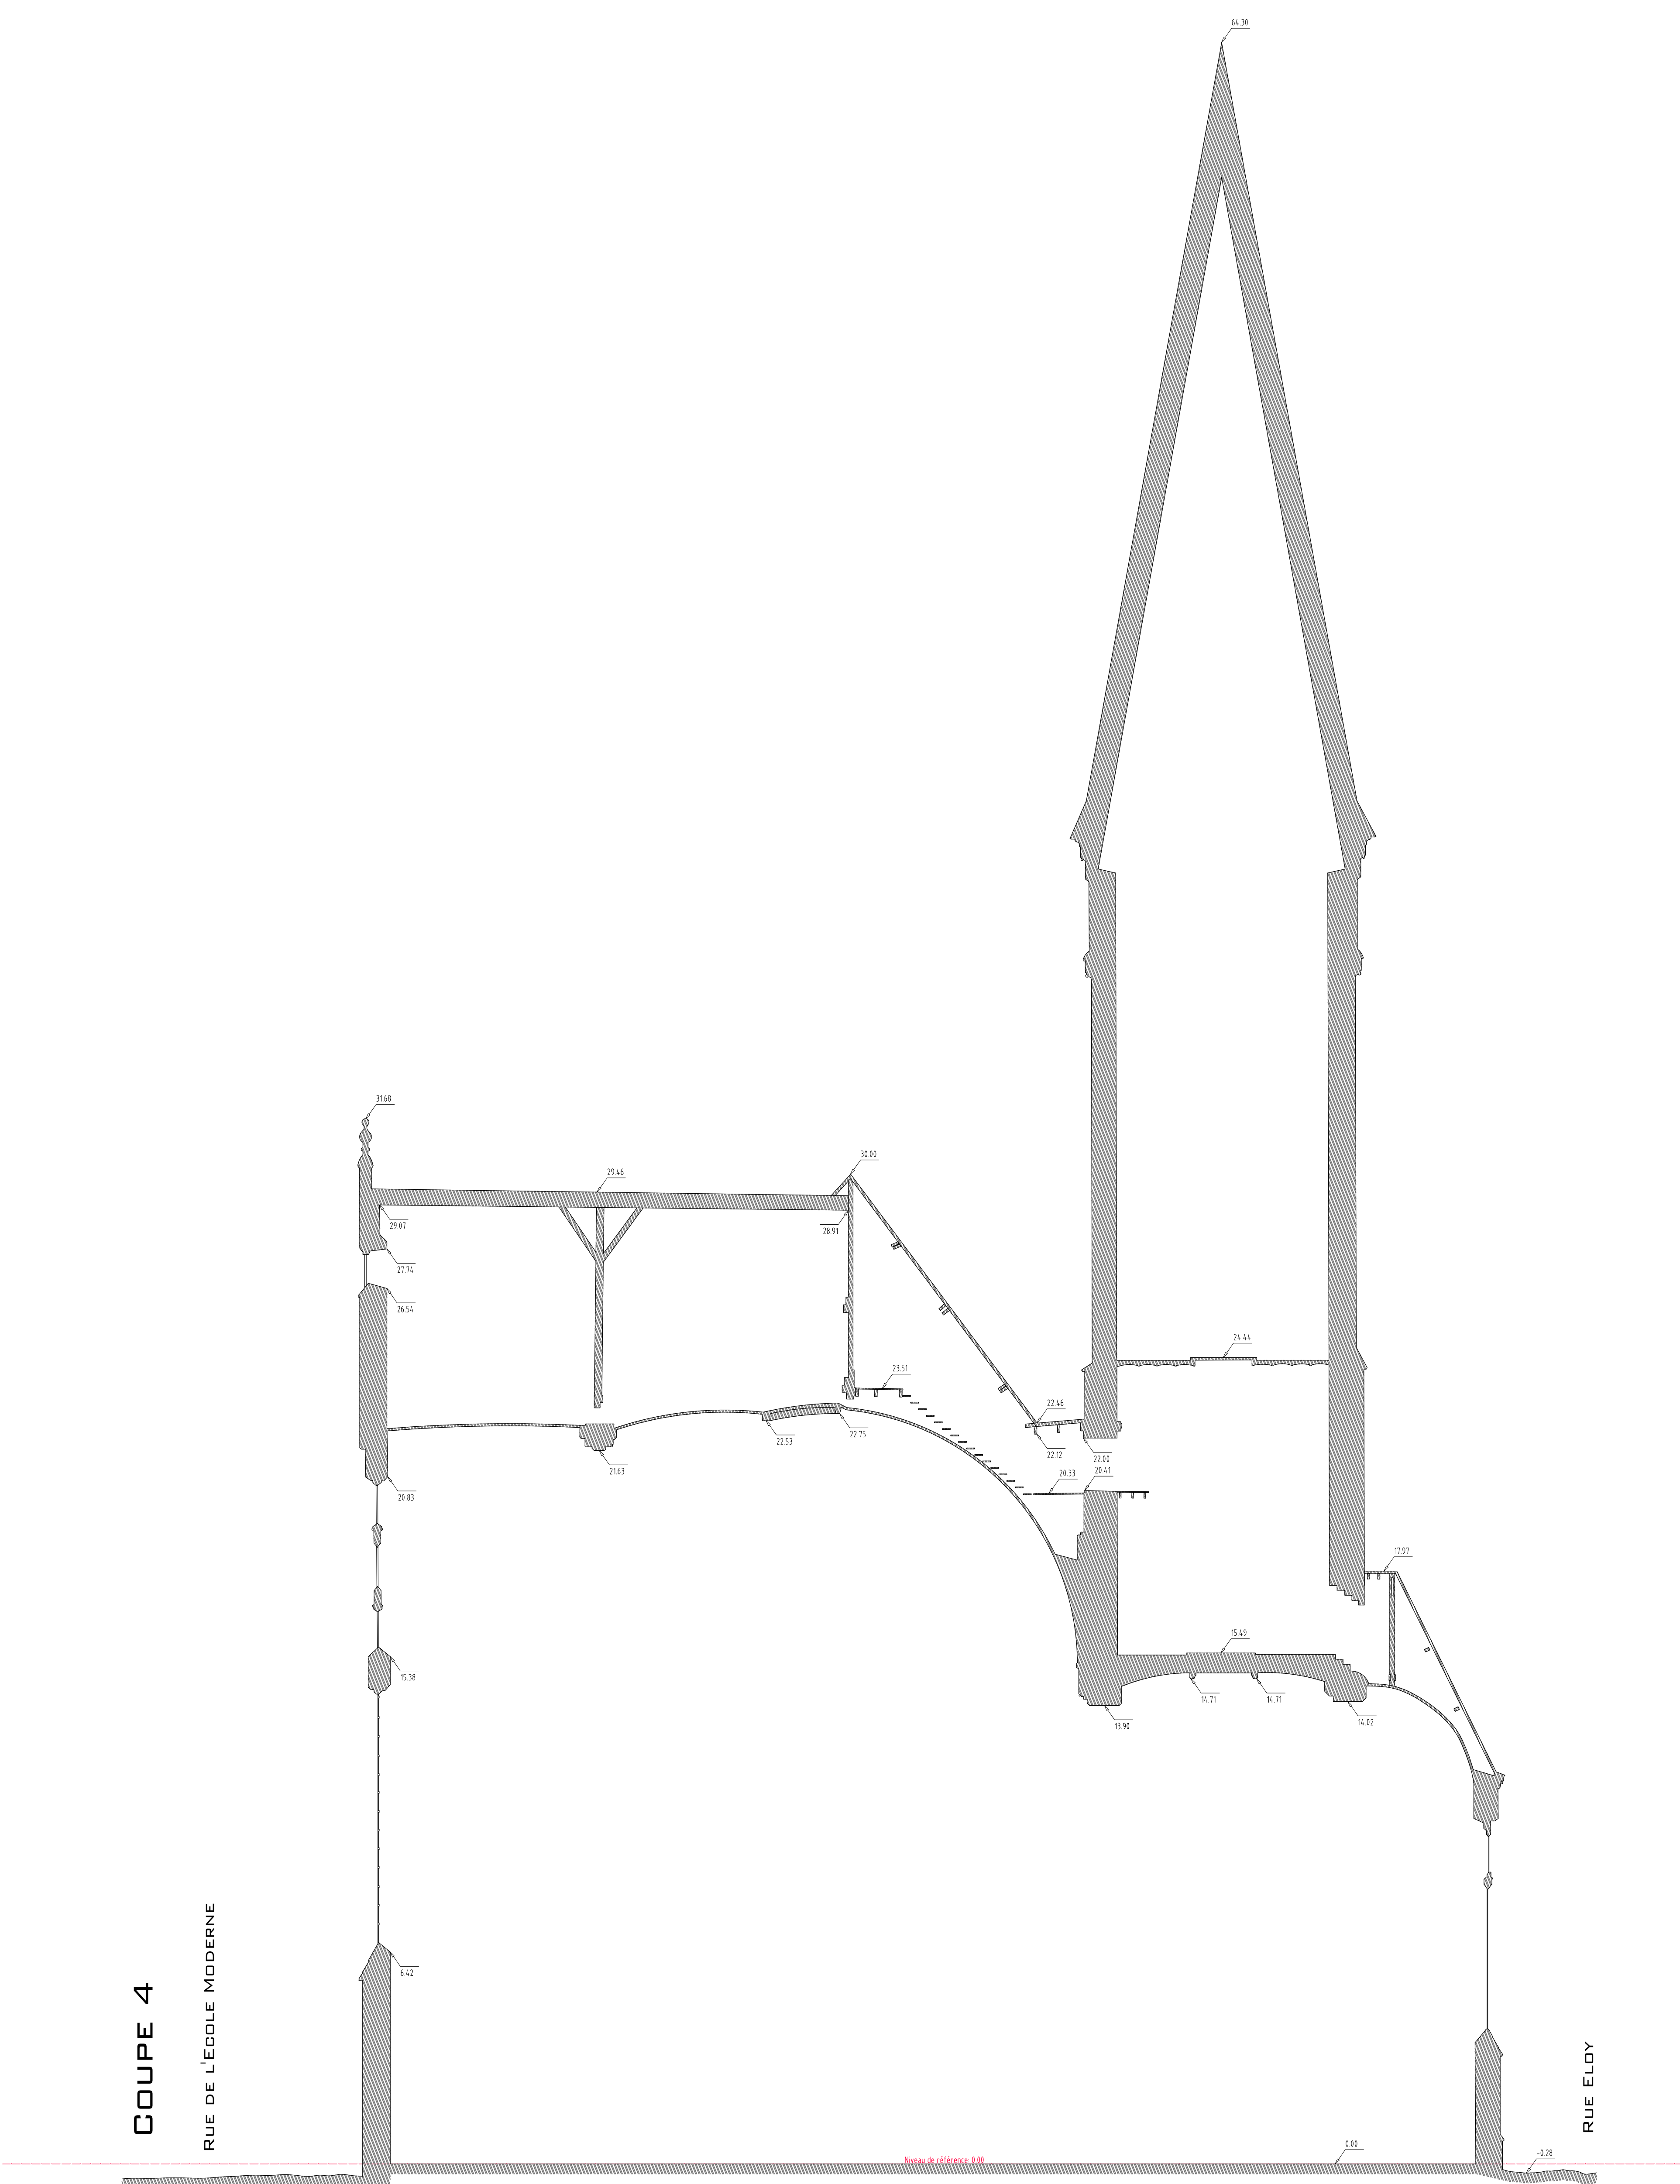

TOUTES LES MESURES SONT PRISES SUR LE REVÊTEMENT EXISTANT
(PLAFONAGE, PLANCHER, CHAMBRANLE, ETC...) SAUF REMARQUES CONTRAIRE



DE CEUSTER
 & ASSOCIÉS