Coupe 5

Rue Joseph Dujardin — Rue Georges Moreau

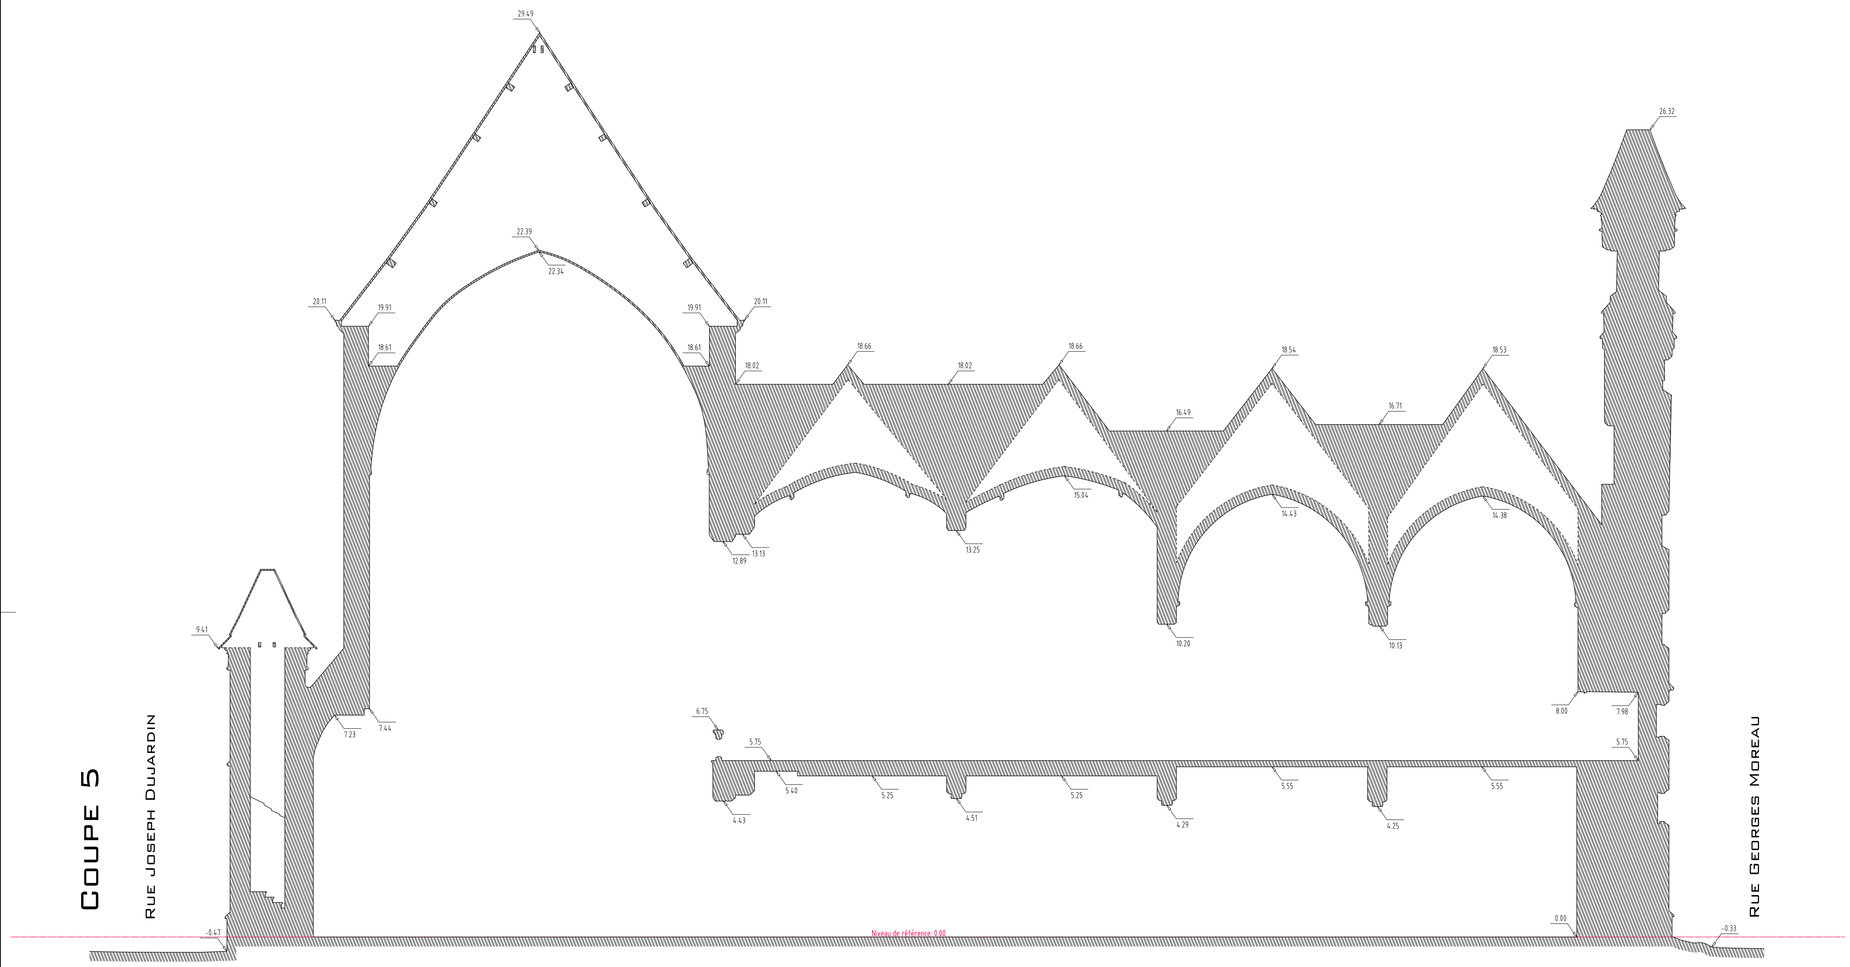

Sacristie Coupe 7

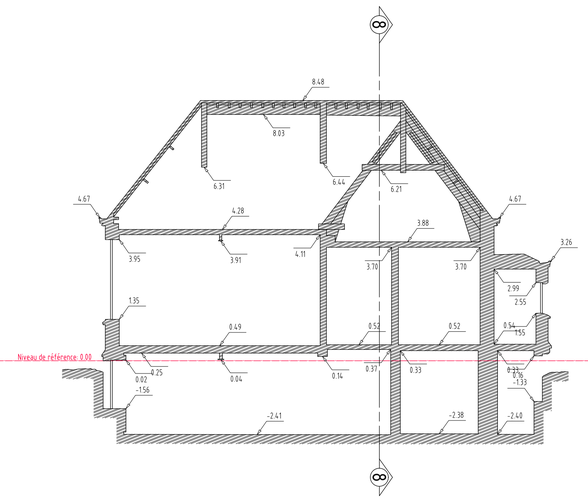

Sacristie Coupe 8

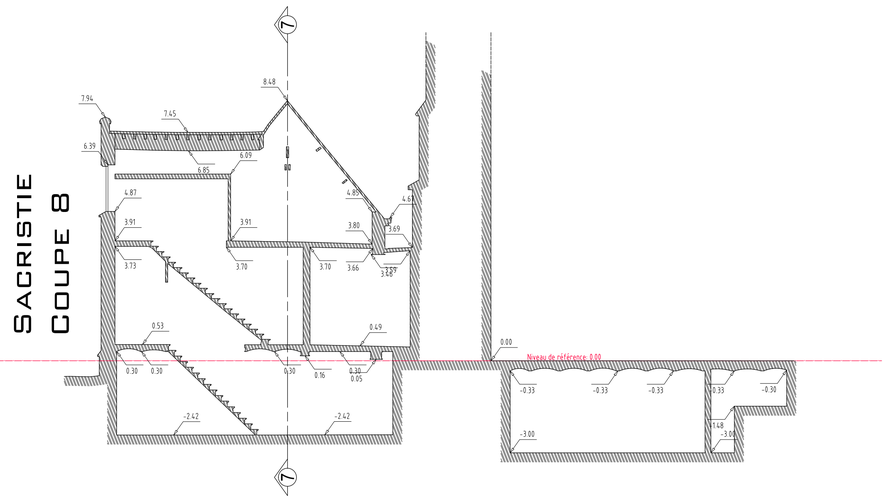

LÉGENDE

0.00 / 2.96	Niveau du plancher Hauteur sous plafond
Hsp : 2.58	Hauteur sous poutre
Hspl : 3.20	Hauteur sous plafond
Ha : 0.58	Hauteur allège
Hsl : 2.20	Hauteur sous linteau
Hsfpl : 2.20	Hauteur sous faux plafond
Hspo : 2.20	Hauteur sous porte

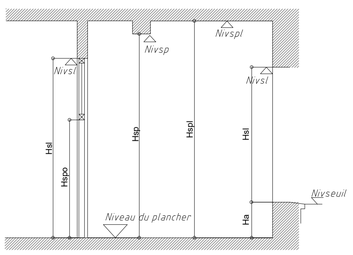

TOUTES LES MESURES SONT PRISES SUR LE REVÊTEMENT EXISTANT (PLAFONAGE,PLANCHER,CHAMBRANLE,ETC...) SAUF REMARQUES CONTRAIRES

Région de Bruxelles - Capitale
Commune d'Anderlecht

Relevé topographique et d'architecture

Plan dressé à la demande de :
Administration communale d'Anderlecht
Rue Transvaal, 21
1070 Bruxelles

Propriété sise:
Rue Eloy, 75

13049-01	Implantation	13049-05	Coupe 3 - 4
13049-02	Sous-sol de la sacristie	13049-06	Coupe 6
13049-02	Rez-de-Chaussée (1m)	13049-07	Coupe 5
13049-03	Combles de la sacristie	13049-07	Coupe 7 - 8
13049-03	Rez-de-Chaussée (6.75m)	13049-08	Façade sud
13049-03	Charpente	13049-09	Façade nord
13049-04	Coupe 1	13049-10	Façade ouest
13049-04	Coupe 2	13049-10	Façade est

Echelle :	1/100	Levé par :	A.Y. - A.N.
Surface du plan :	0.75 m²	Dessiné par :	A. N - C.S.
Date :	13/10/2021	Vérifié par :	BDS

REVISIONS			
A		C	
B		D	

Dossier 13049

Plan 07

DE CEUSTER & ASSOCIES
Société civile sous forme de S.P.R.L.
Géomètres-Experts
Urbanistes
Auteurs de projets
Rue de la gare, 13 a - 1420 BRAINE L'ALLEUD
Tél : +32 (0)2/386.04.70 - Fax : +32 (0)2/387.39.25
Site Internet : www.de-ceuster.be E-mail : info@de-ceuster.be