



ÉLÉVATION DE LA FAÇADE NORD

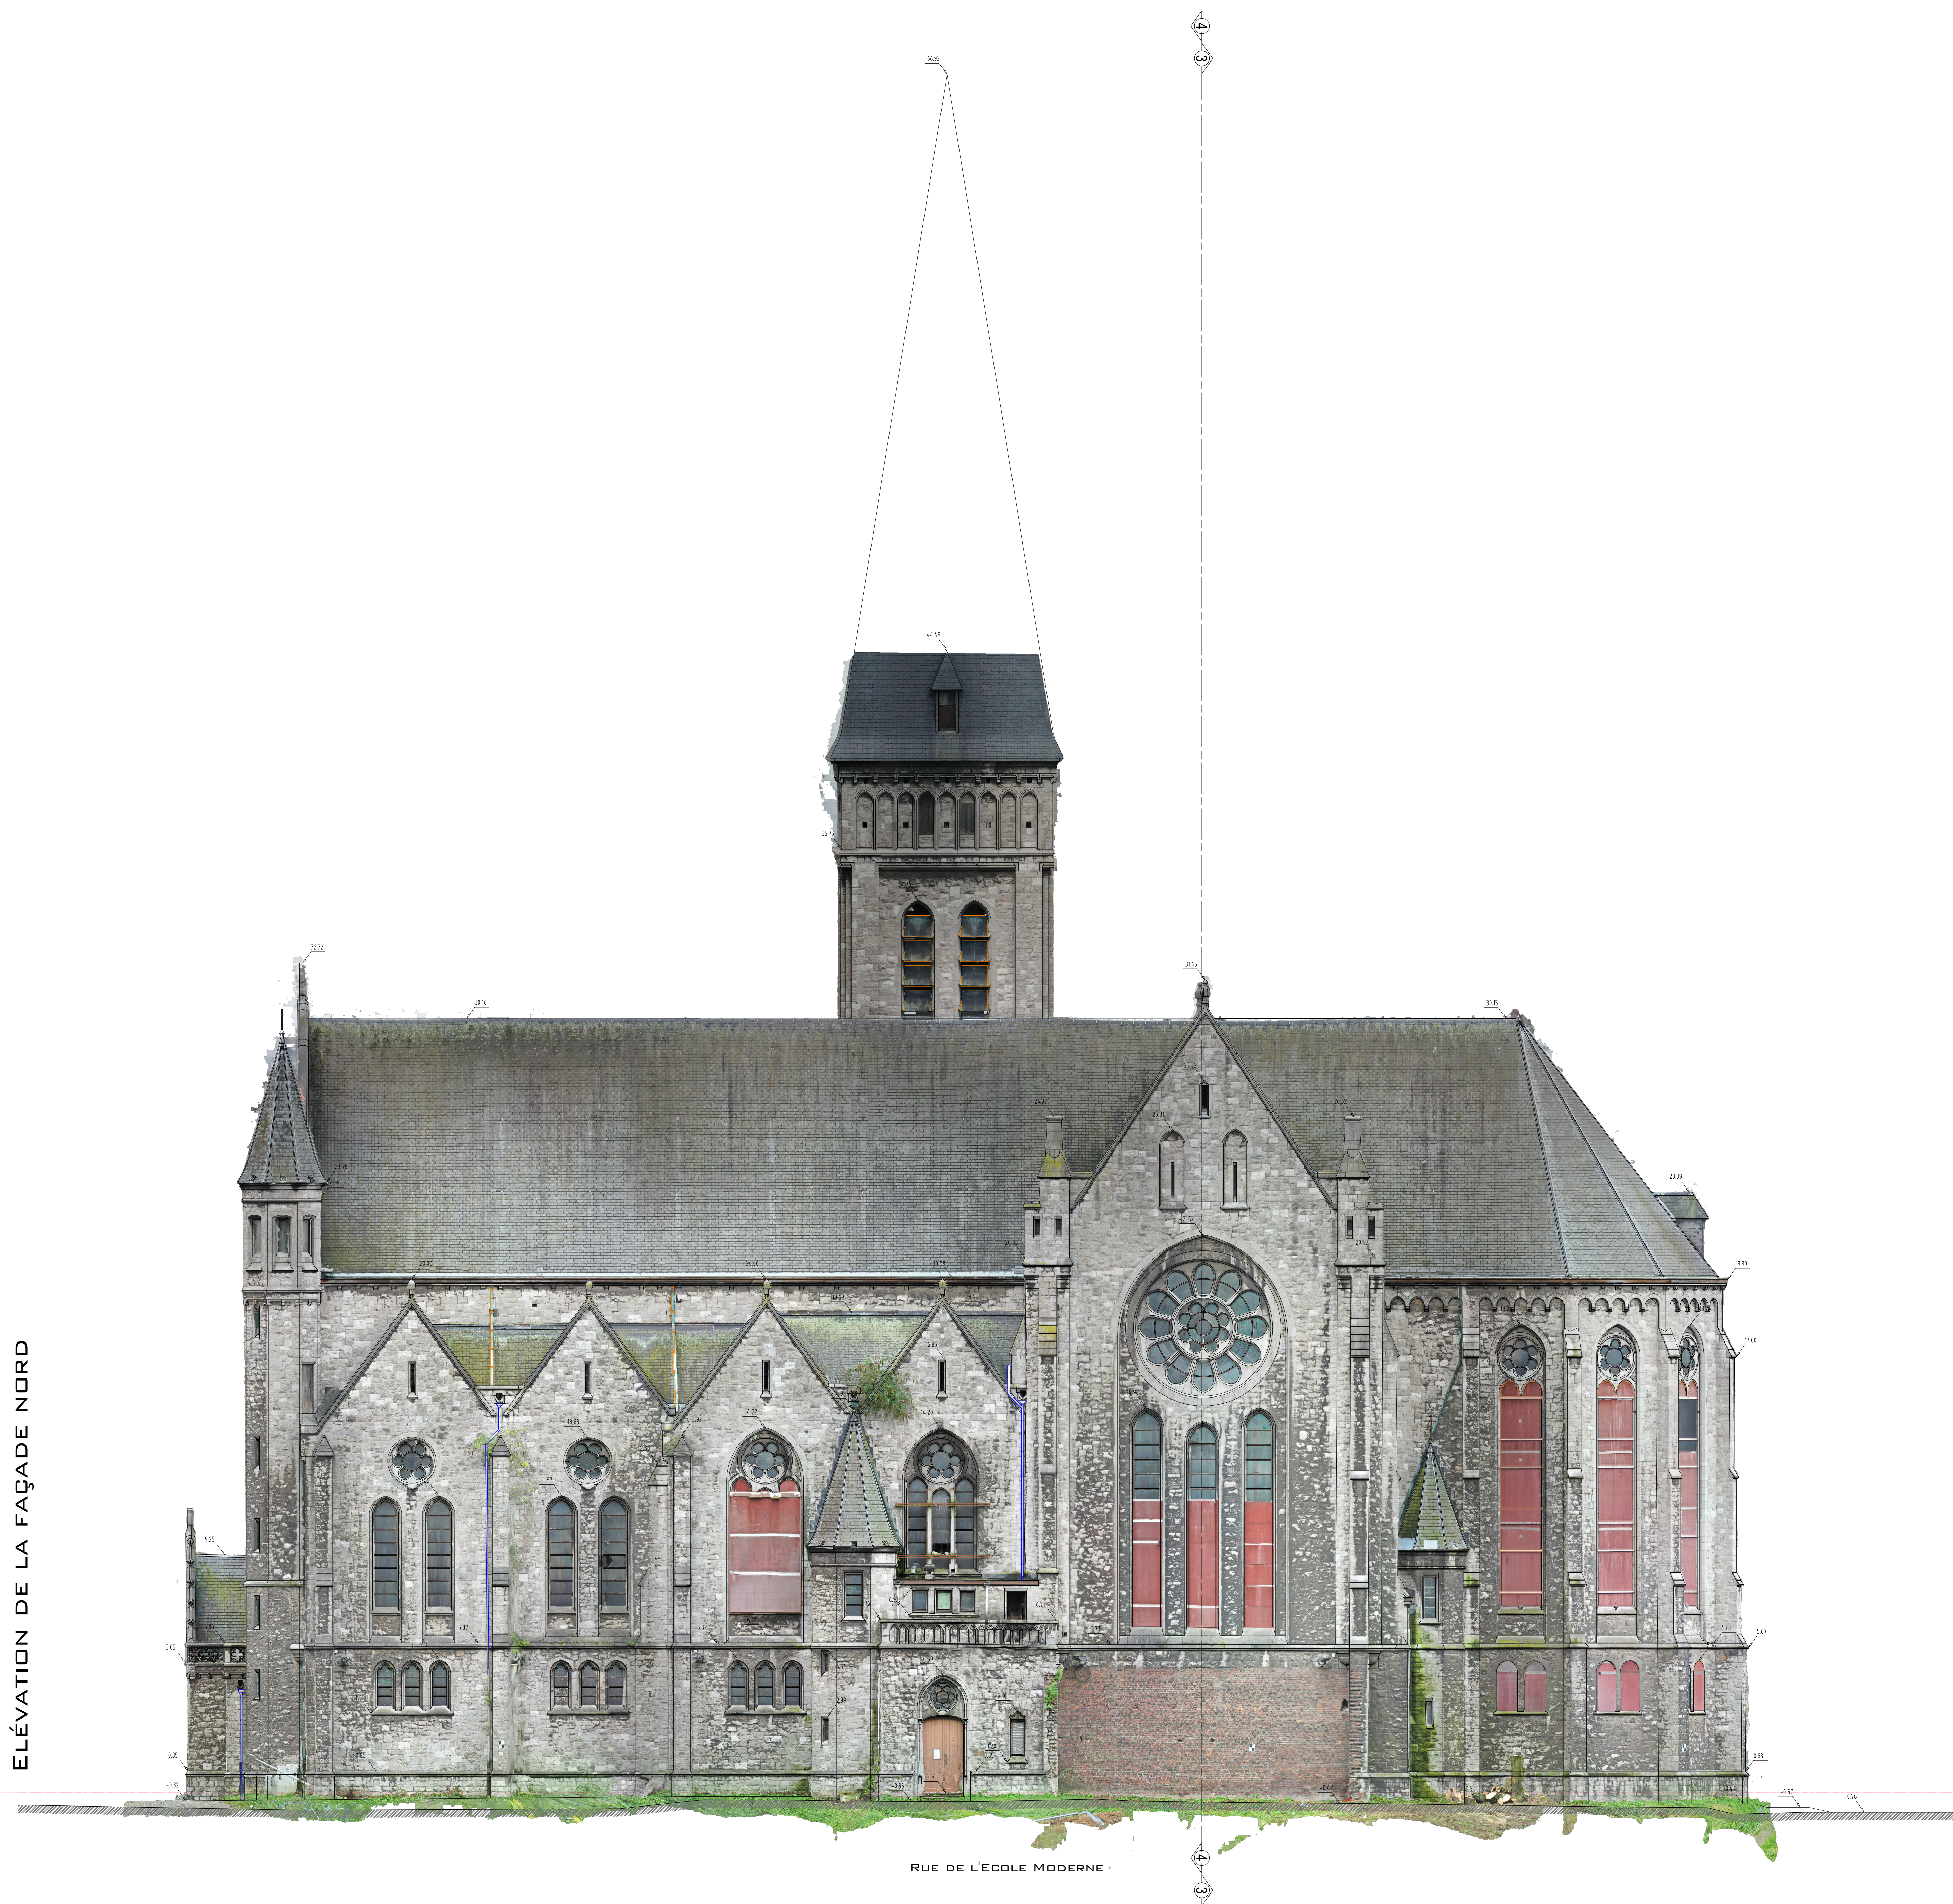

LÉGENDE

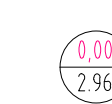

Niveau du plancher
Hauteur sous plafond

Hsp : 2.58

Hauteur sous poutre

Hsol: 320

Hauteur sous plafond

 $H_2 = 0.58$

Hauteur allège

HCl: 2.20


Hauteur sous linteau





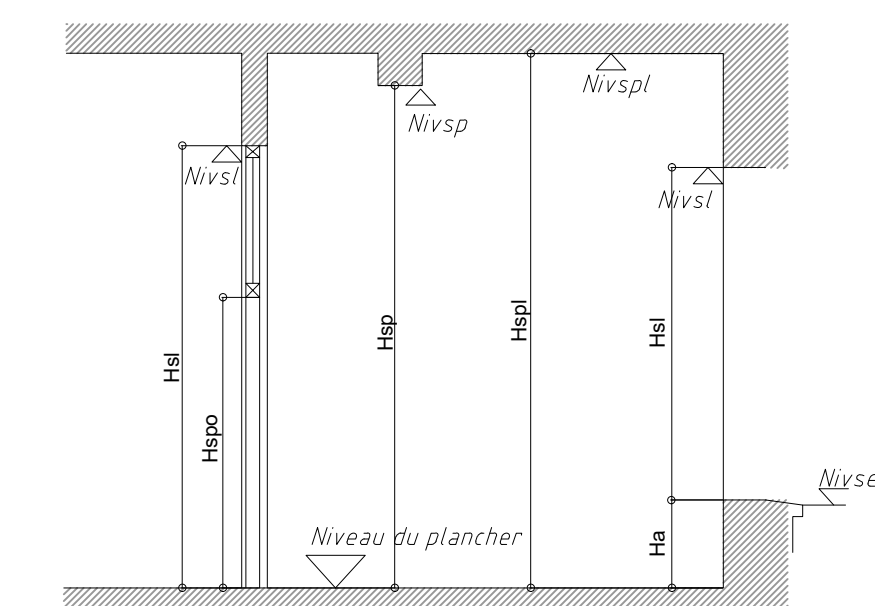

TOUTES LES MESURES SONT PRISES SUR LE REVÊTEMENT EXISTANT
(PLAFONDAGE, PLANCHER, CHAMBRANLE, ETC...) SAUF REMARQUES CONTRAIRES:

Région de Bruxelles - Capitale
Commune d'Anderlecht

Relevé topographique et d'architecture

Plan dressé à la demande de :
Administration communale d'Anderlecht
Rue Transvaal, 21
1070 Bruxelles

Propriété sise:
Rue Eloy, 75

13049-01	Implantation	13049-05	Coupe 3 - 4
13049-02	Sous-sol de la sacristie	13049-06	Coupe 6
13049-02	Rez-de-Chaussée (1m)	13049-07	Coupe 5
13049-03	Combles de la sacristie	13049-07	Coupe 7 - 8
13049-03	Rez-de-Chaussée (6.75m)	13049-08	Façade sud
13049-03	Charpente	13049-09	Façade nord
13049-04	Coupe 1	13049-10	Façade ouest
13049-04	Coupe 2	13049-10	Façade est

Echelle :	1/100	Levé par :	A.Y. -
Surface du plan :	0.93 m ²	Dessiné par :	A. N -
Date :	13/10/2021	Vérifié par :	BDS

REVISIONS	A		C	
	B		D	

Dossier
1304Plan
09

DE CEUSTER & ASSOCIES

Société civile sous forme de S.P.R.L.

Géomètres-Experts
Urbanistes

Auteurs de projets

Rue de la gare, 13 a - 1420 BRAINE L'ALLEUD
Tél : +32 (0)2386.04.70 - Fax : +32 (0)2387.39.25

