



ELÉVATION DE LA FAÇADE EST

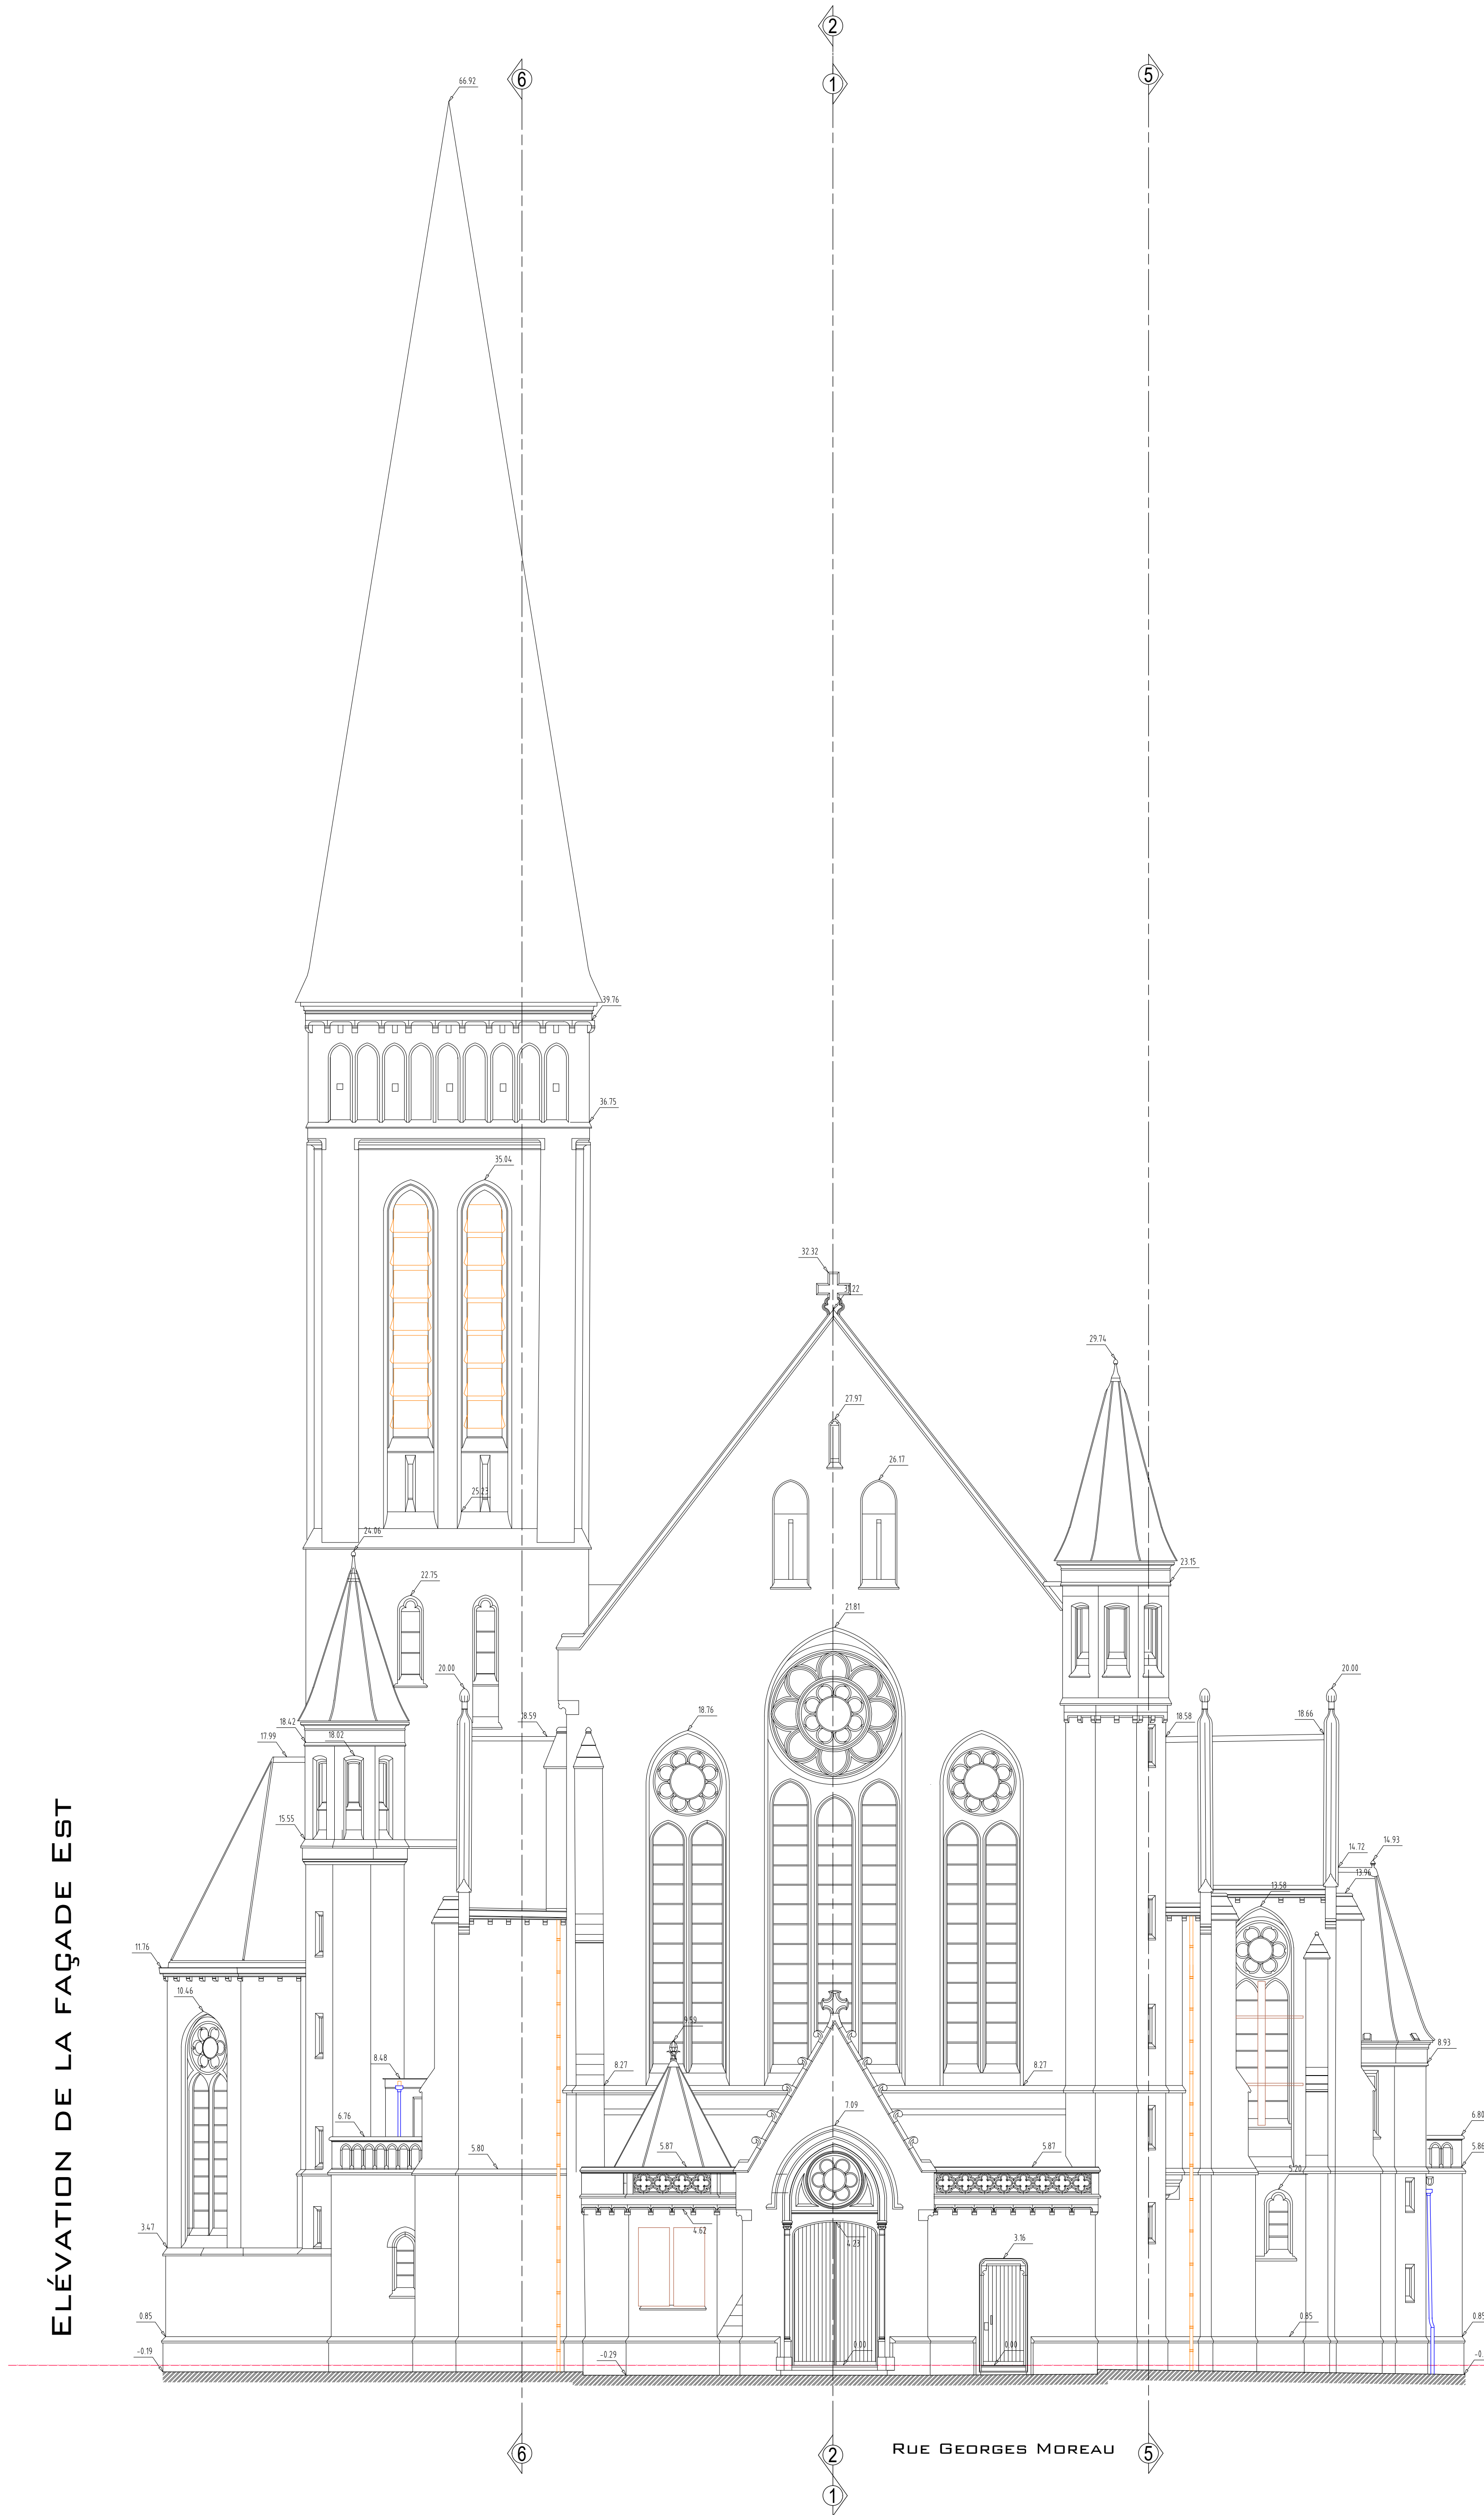

ELÉVATION DE LA FAÇADE OUEST

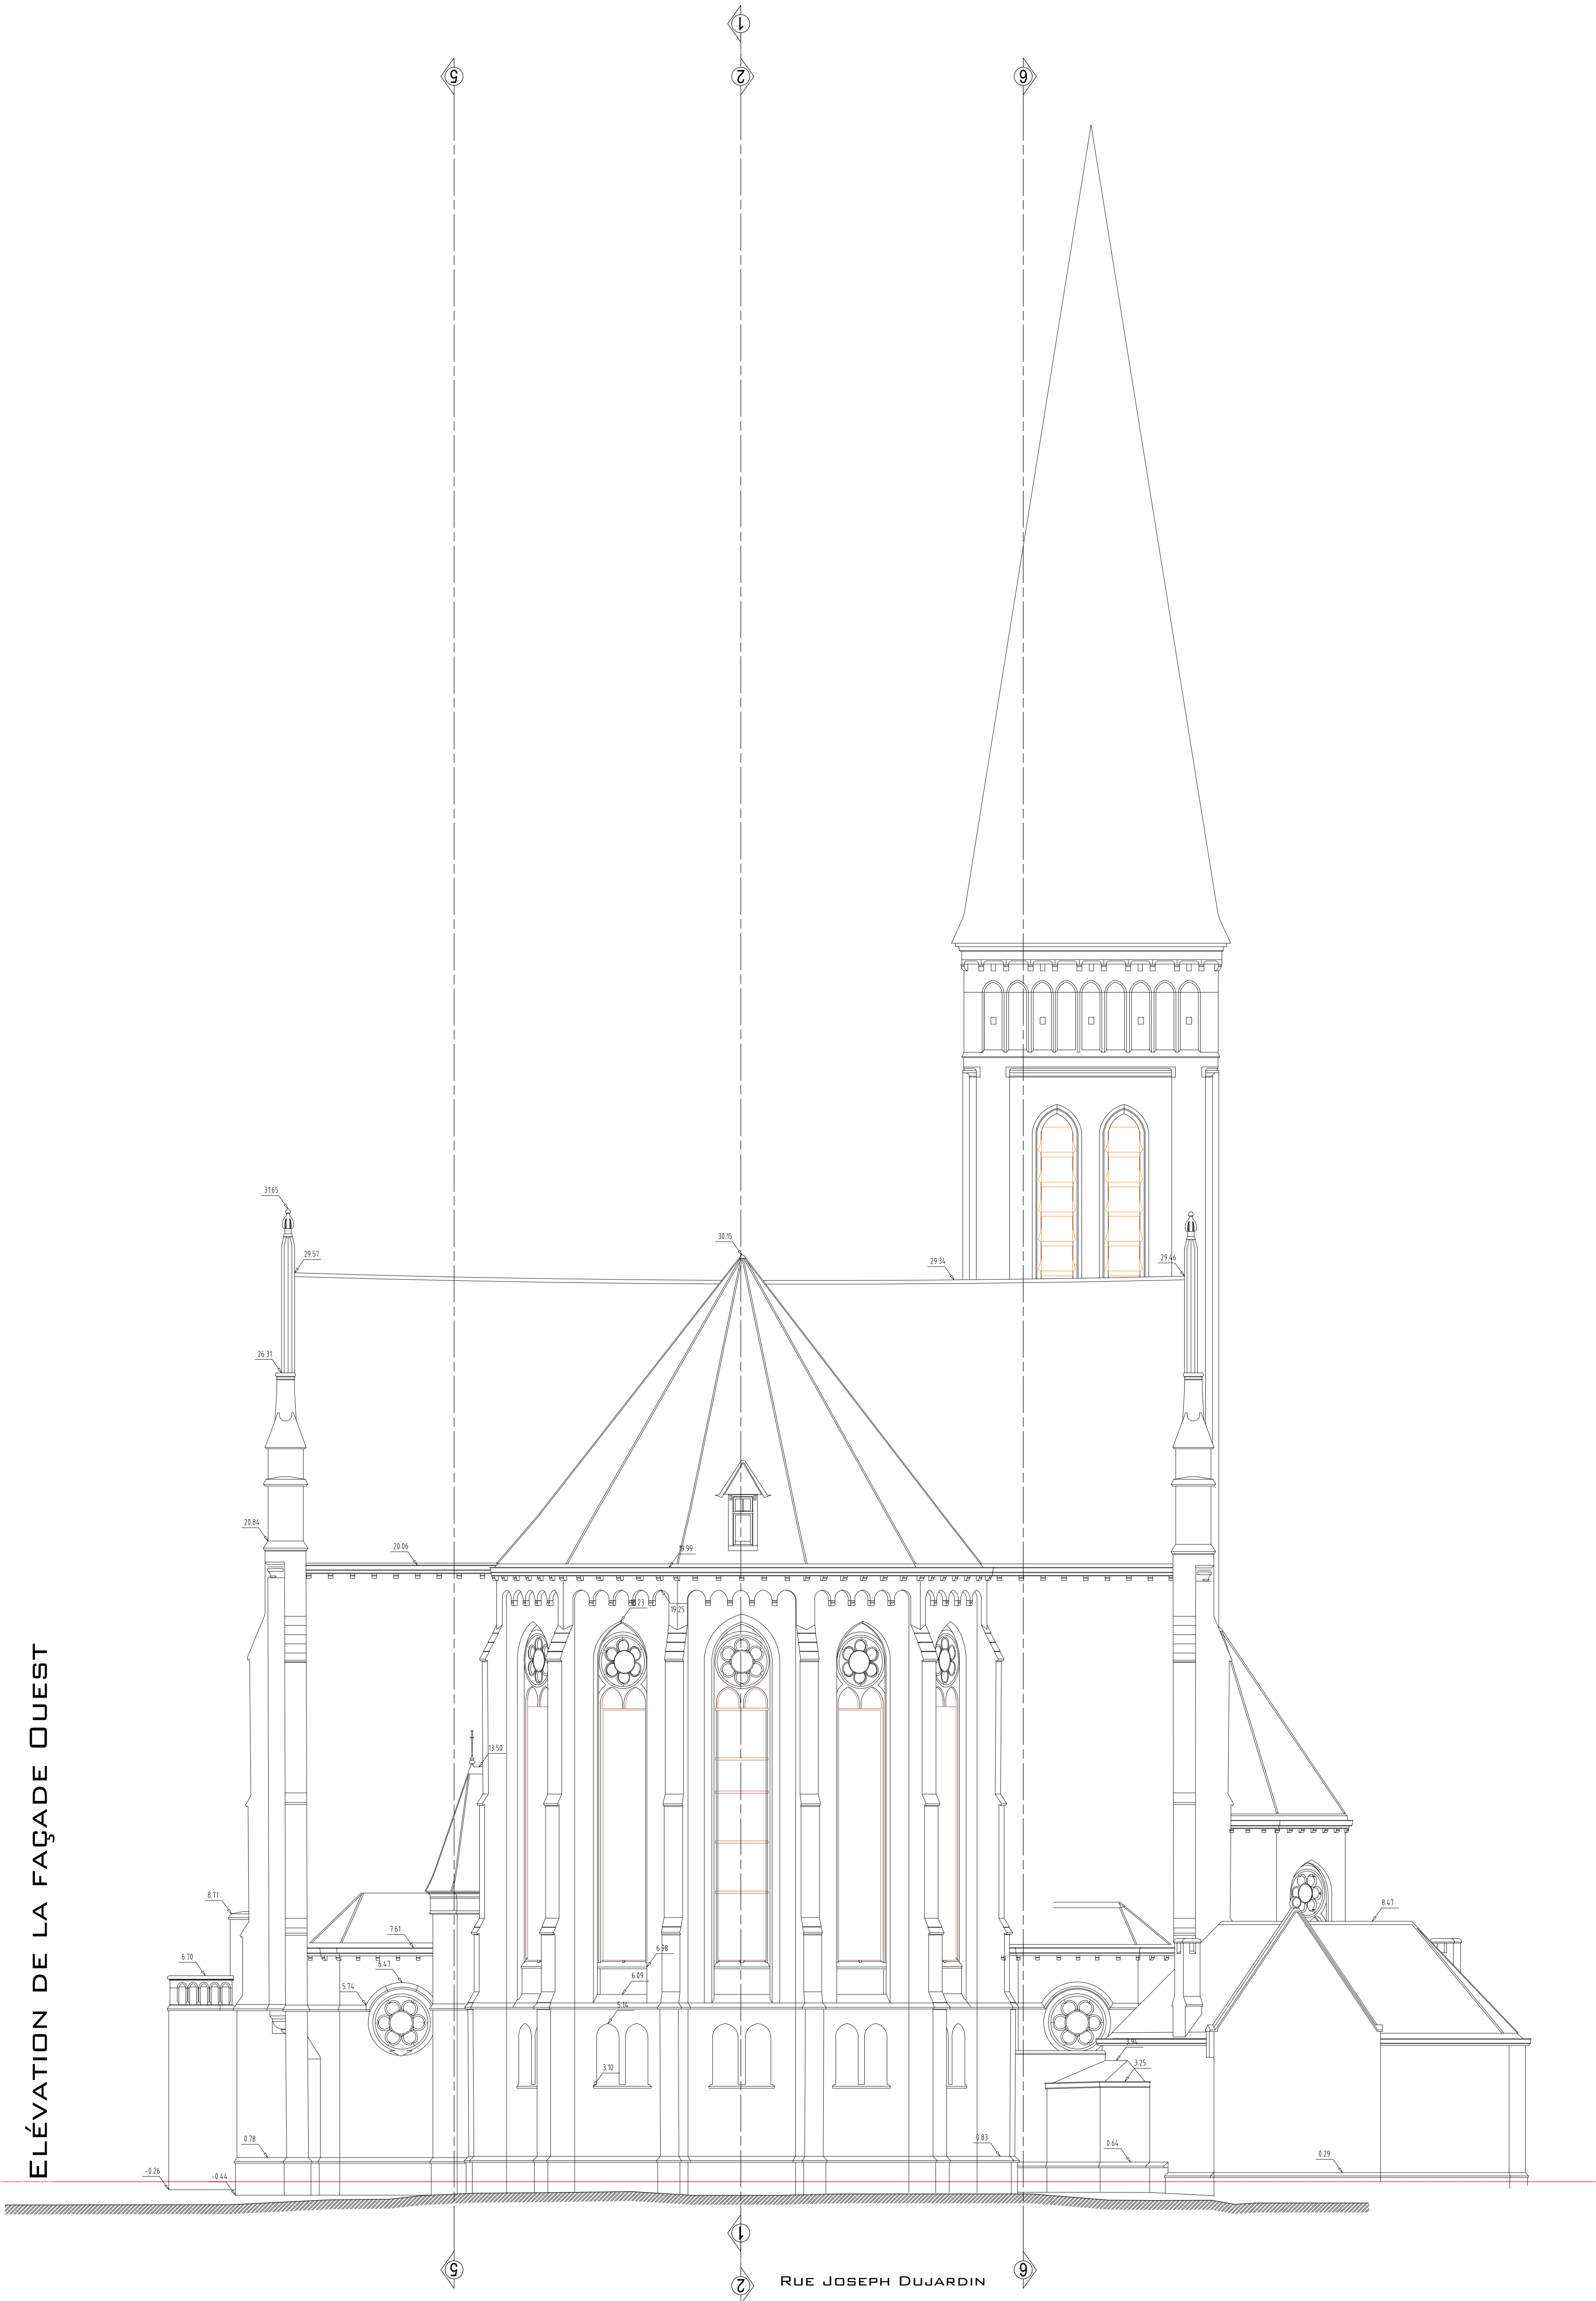

LÉGENDE

0.00
2.50

Niveau du plancher
Hauteur sous plafond

Hsp : 2.58

Hauteur sous poutre

Hspt : 3.20

Hauteur sous plafond

Ha : 0.58

Hauteur allège

Hsl : 2.20


Hauteur sous linteau

Hsptl : 2.20

Hauteur sous faux plafond

Hspt : 2.20

Hauteur sous porte

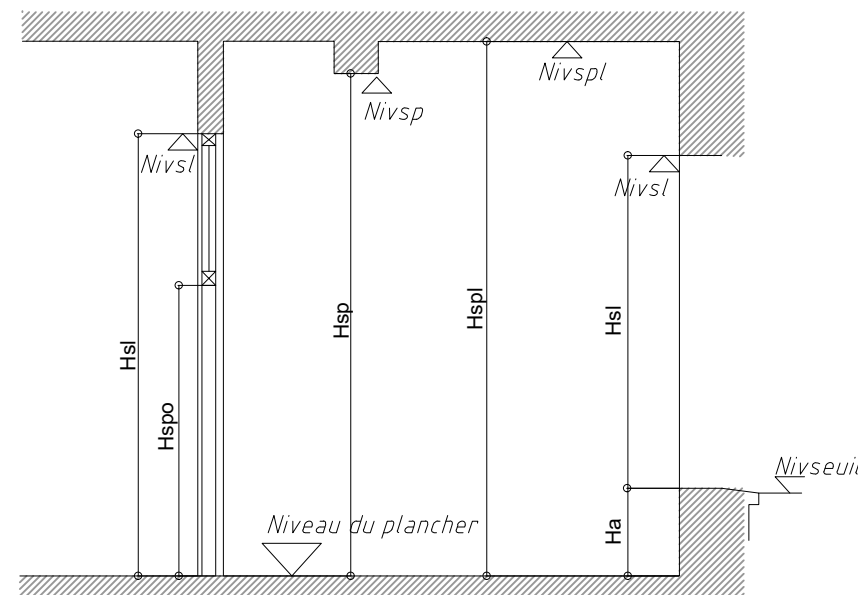

TOUTES LES MESURES SONT PRISES SUR LE REVÊTEMENT EXISTANT
(PLAFONDAGE, PLANCHER, CHÂMBRAILLE, ETC...) SAUF REMARQUES CONTRAIRES

Région de Bruxelles - Capitale
Commune d'Anderlecht

Relevé topographique et d'architecture

Plan dressé à la demande de :
Administration communale d'Anderlecht
Rue Transvaal, 21
1070 Bruxelles

Propriété sise:
Rue Eloy, 75

- 13049-01 Implantation
- 13049-02 Sous-sol de la sacristie
- 13049-02 Rez-de-Chaussée (1m)
- 13049-03 Combles de la sacristie
- 13049-03 Rez-de-Chaussée (6.75m)
- 13049-03 Charpente
- 13049-04 Coupe 1
- 13049-04 Coupe 2

- 13049-05 Coupe 3 - 4
- 13049-06 Coupe 6
- 13049-07 Coupe 5
- 13049-07 Coupe 7 - 8
- 13049-08 Façade sud
- 13049-09 Façade nord
- 13049-10 Façade ouest
- 13049-10 Façade est

Echelle : 1/100
Surface du plan : 1.12 m²
Date : 13/10/2021

Levé par : A.Y. - A.N.
Dessiné par : A.N - C.S.
Vérifié par : BDS

REVISIONS : A, B, C, D

Dossier
13049

Plan
10

DE CEUSTER & ASSOCIÉS

Société civile sous forme de S.P.R.L.

Géomètres-Experts

Urbanistes

Auteurs de projets



Rue de la gare, 13 a - 1420 BRANLE L'ALLEU
Tél : +32 (0)2286 00 75 - Fax : +32 (0)2287 39 25
Site Internet : www.de-ceuster.be - Email : info@de-ceuster.be