


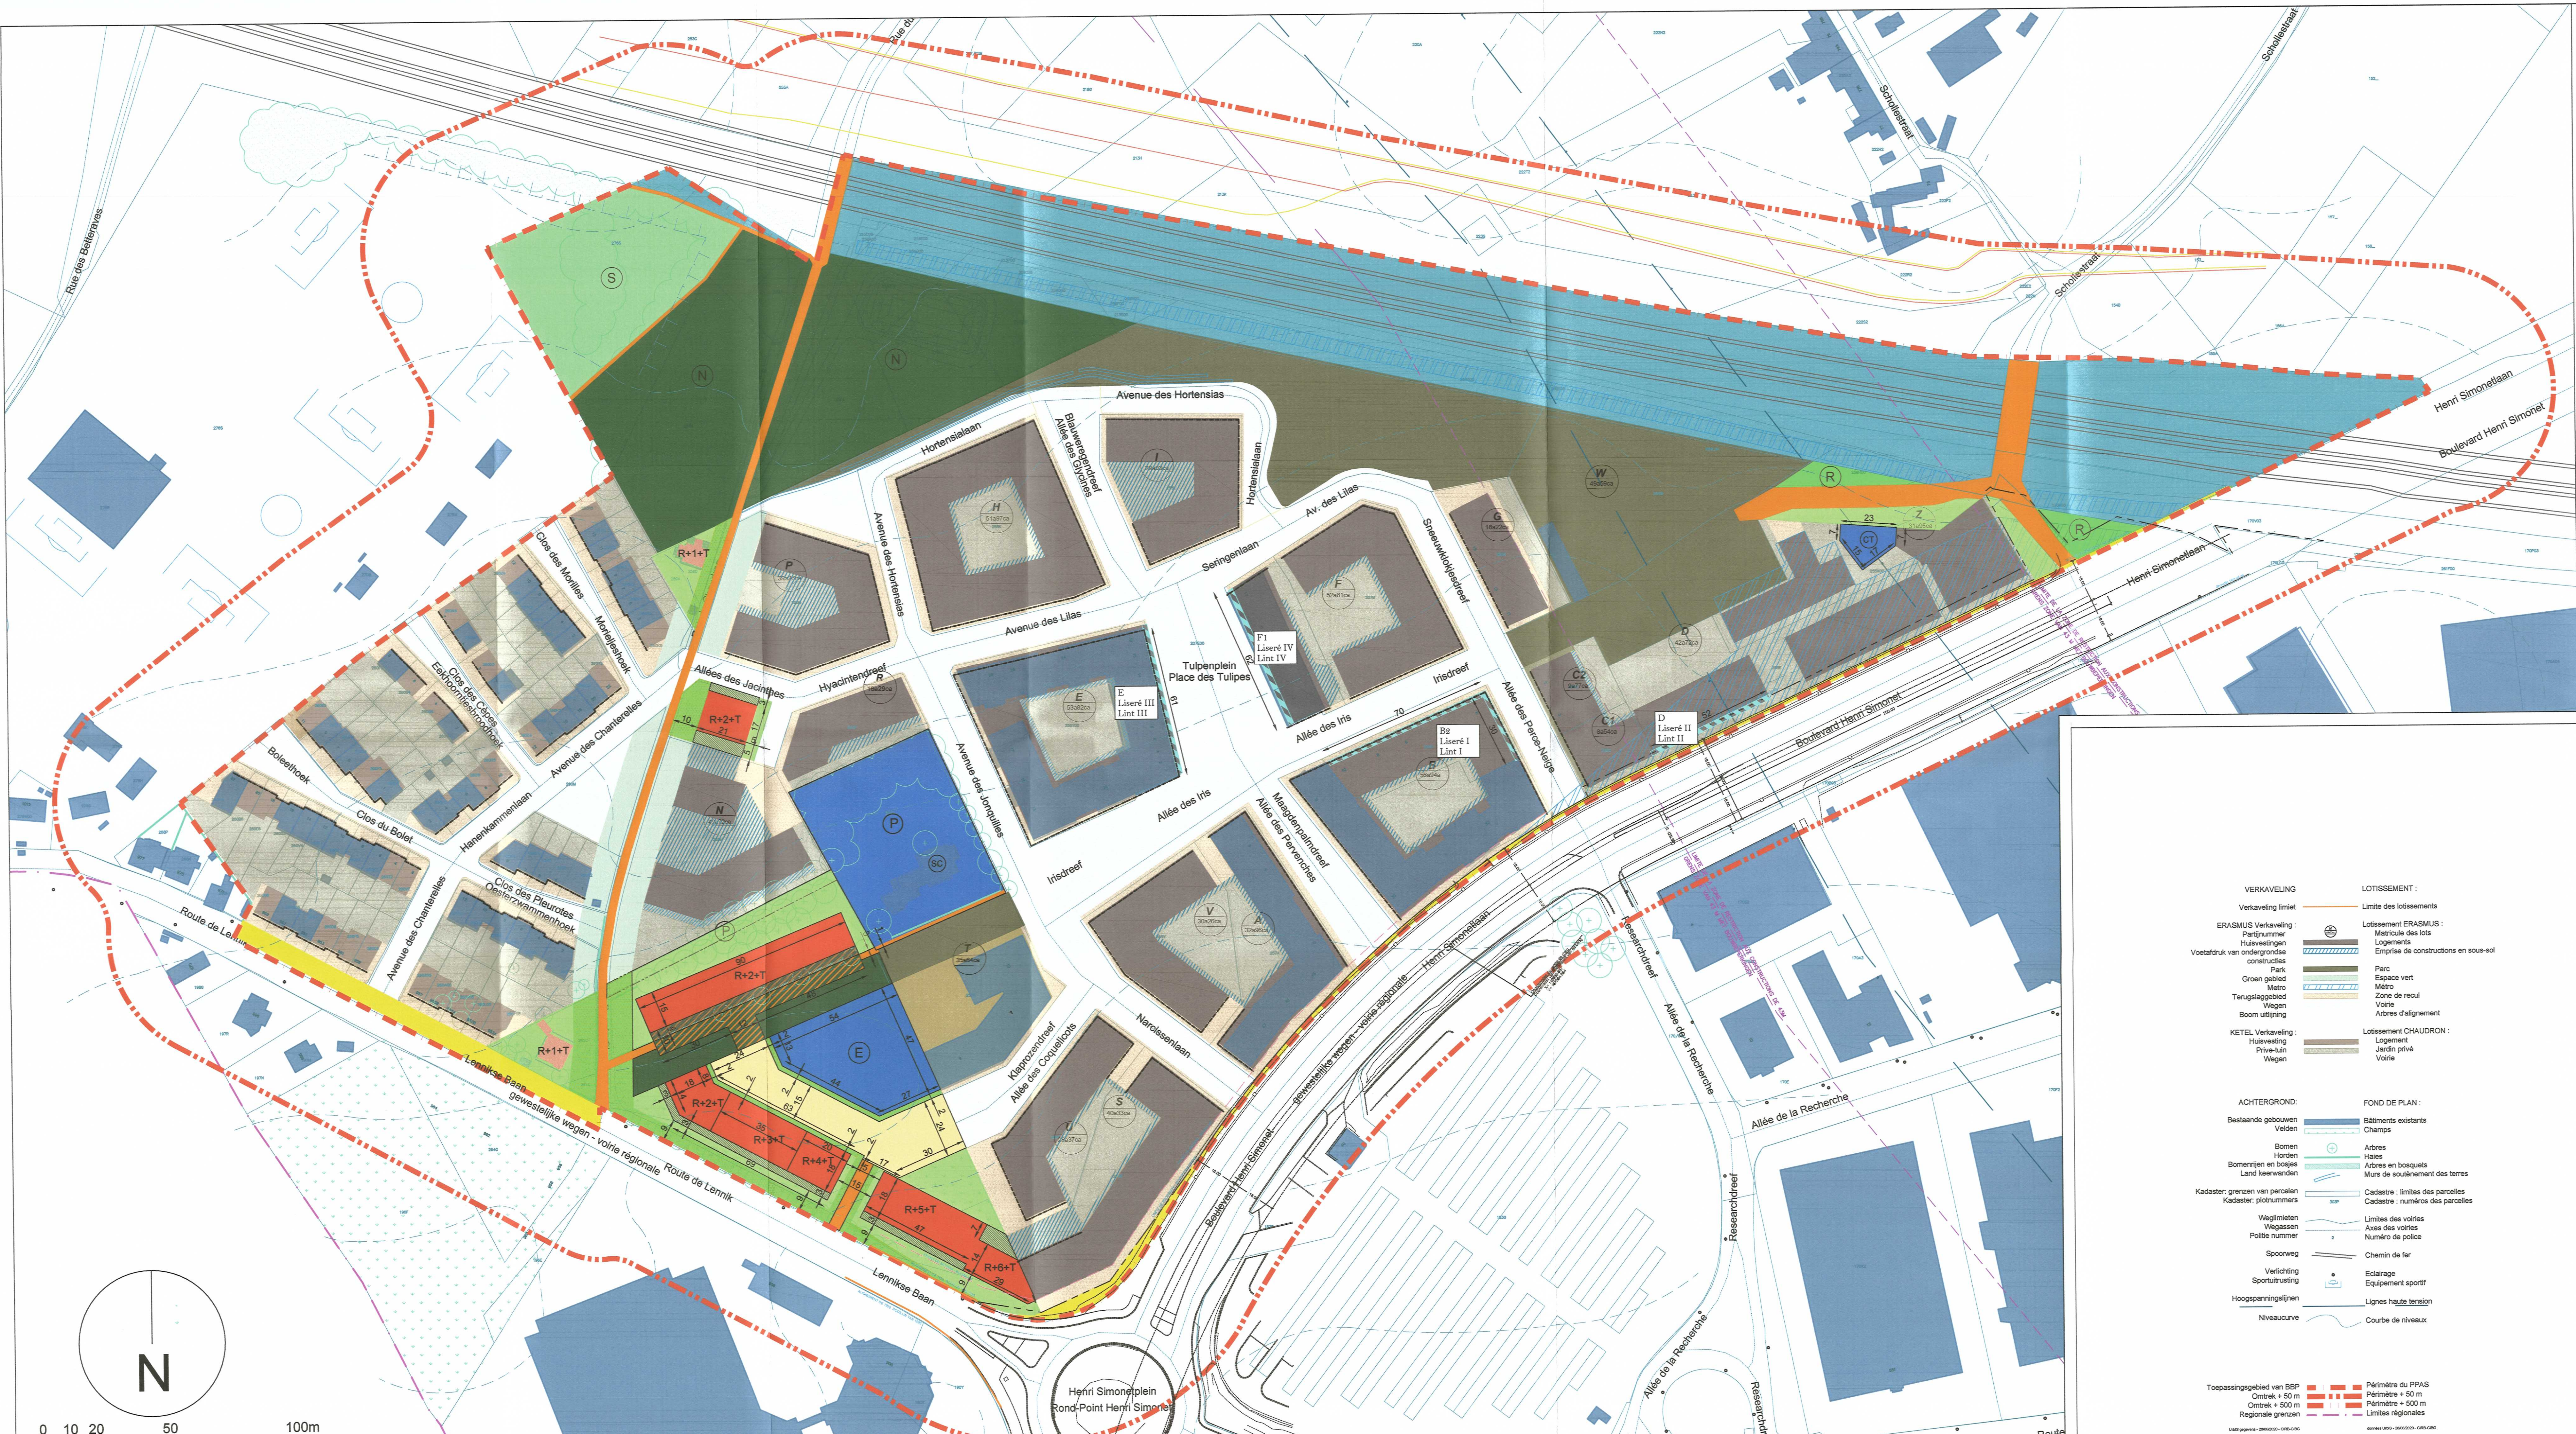

AFFECTATIONS / BESTEMMINGEN	
WOONGEBIEDEN	ZONES D'HABITATION
WOON- EN ACTIVITEITSGEBIEDEN	ZONES D'HABITATION ET D'ACTIVITES
GBIEDEN VOOR SCHOOLVOORZIENINGEN	ZONES D'EQUIPEMENTS SCOLAIRES
GBIEDEN VOOR SOCIOCULTURELE VOORZIENINGEN	ZONES D'EQUIPEMENTS SOCIOCULTURELS
GBIEDEN VOOR TECHNISCHE VOORZIENINGEN	ZONES D'EQUIPEMENTS TECHNIQUES
ACHETERUITBOUWGBIEDEN	ZONES DE RECUIL
BINNENPLAATSEN EN TUINEN	ZONES DE COURS ET JARDINS
GBIEDEN VOOR AANVULLENDE GROENE RUIMTES	ZONES D'ESPACES VERTS D'ACCOMPAGNEMENT
GBIEDEN VOOR GROENE RUIMTES BESTEMD VOOR RECREATIE	ZONES D'ESPACES VERTS A VOCATION RECREATIVE
GBIEDEN VOOR GROENE RUIMTES BESTEMD VOOR SPORT	ZONES D'ESPACES VERTS A VOCATION SPORTIVE
GBIEDEN VOOR NATUURLIJKE GROENE RUIMTES	ZONES D'ESPACES VERTS NATURELS
GBIEDEN VOOR DE SPOORWEGINFRASTRUCTUUR	ZONES D'INFRASTRUCTURES POUR LE CHEMIN DE FER
GBIEDEN VOOR WEGEN IN WOONGEBIEDEN	ZONES DE VOIRES RESIDENTIELLES
GBIEDEN VOOR BOVENLOKALE WEGEN	ZONES DE VOIRES SUPRA- LOCALES
GBIEDEN VOOR VOET- EN FIETSPADEN	ZONES DE VOIRES PIETONNES ET CYCLISTES
SURIMPRESSIONS/ OVERDRUKKEN	
AFWIJKEND COMMERCIEEL LINT	LISERÉ COMMERCIAL EN DÉROGATION
RUIMTESLAG VAN DE ONDERGRONDSE CONSTRUCTIES	EMPRISE DES CONSTRUCTIONS EN SOUS-SOL
RUIMTESLAG VOORBEHOUDEN VOOR DE METRO	EMPRISE RÉSERVÉE POUR LE MÉTRO
MOGELIJK RUIMTESLAG VOOR DE TOEGANG VOOR BUURTBEWOONERS	EMPRISE POSSIBLE POUR LES ACCÈS RIVERAINS
RUIMTESLAG VOORBEHOUDEN VOOR TUINEN	EMPRISE DE JARDINS A PRÉSERVER

VERKAVELING	LOTISSEMENT :
Verkaveling limiet	Limite des lotissements
ERASMUS Verkaveling :	Lotissement ERASMUS :
Partijnummer	Matricule des lots
Huizennummers	Logements
Voetafdruk van ondergrondse constructies	Emprise de constructions en sous-sol
Park	Parc
Groen gebied	Espace vert
Terugslaggebied	Métro
Weg	Zone de recul
Boom uitlijning	Voie
KETEL Verkaveling :	Lotissement CHAUDRON :
Huizennummers	Logement
Privé-luik	Jardin privé
Wegen	Voie
ACHTERGROND :	FOND DE PLAN :
Bestaande gebouwen	Bâtiments existants
Velden	Champs
Bomen	Arbres
Horden	Haies
Bomenrijen en bosjes	Arbres en bosquets
Land leeuwvanden	Murs de soutènement des terres
Kadaster: grenzen van percelen	Cadastre : limites des parcelles
Kadaster: plotnummers	Cadastre : numéros des parcelles
Weglimieten	Limites des voiries
Wegnummers	Asses des voiries
Politie nummer	Numéro de police
Spoorweg	Chemin de fer
Verlichting	Eclairage
Sportuistelling	Équipement sportif
Hoogspanningslijnen	Lignes haute tension
Niveauecurve	Courbe de niveaux
Toepassingsgebied van BSP	Périmètre du PPAS
Omtrek + 50 m	Périmètre + 50 m
Omtrek + 500 m	Périmètre + 500 m
Regionale grenzen	Limites régionales

BRUSSELS HOOFDSTEDELIJK GEWEST GEMEENTE ANDERLECHT BLZONDER BESTEMMINGSPAN Gemeentelijk nummer: PPAS_E1 Gewestelijk nummer: AND_0058_001		REGION DE BRUXELLES-CAPITALE COMMUNE D'ANDERLECHT PLAN PARTICULIER D'AFFECTATION DU SOL Numéro communal : PPAS_E1 Numéro régional : AND_0058_001	
PLAN Opgemaakt door de Projectauteur		PLAN Dressé par l'auteur de projet	
Gedien en voorlopig goedgekeurd: de Gemeenteraad geeft het College van Burgemeester en Schepenen opdracht het ontwerpplan te ontwerpen aan een openbaar onderzoek de zitting van 25.11.11, 2011		Vu et adopté provisoirement par le Conseil communal : le Conseil communal charge le Collège des Bourgmestre et Echevins de soumettre le projet à enquête publique en séance de 25.11.11, 2011	
In opdracht, Le Bourgmestre, De Burgemeester, Fabrice CLUMPS		Par Ordonnance : Le Secrétaire communal, De Gemeentesecretaris, Marcel VERMEULEN	
Het College van Burgemeester en Schepenen bevestigt dat onderhavig plan ter inzage van het publiek beschikbaar op het gemeentehuis werd overgelegd van 16.11.11 tot 23.11.11, 2011		Le Collège des Bourgmestre et Echevins certifie que le présent plan a été déposé à l'entrée du public à la maison communale du 16.11.11 au 23.11.11, 2011	
In opdracht, De wettouder voor stedelijke ontwikkeling, De Schepenen van Stedelijke ontwikkeling, Susanne MÜLLER-HÜBSCH		Par Ordonnance : Le Secrétaire communal, De Gemeentesecretaris, Marcel VERMEULEN	
Gedien en definitief goedgekeurd door de Gemeenteraad op de zitting van 11.11.11, 2011		Vu et adopté définitivement par le Conseil communal en séance du 11.11.11, 2011	
In opdracht, Le Bourgmestre, De Burgemeester, Fabrice CLUMPS		Par Ordonnance : Le Secrétaire communal, De Gemeentesecretaris, Marcel VERMEULEN	
Gedien om te worden gevoegd bij het besluit van de Brusselse Hoofdstedelijke Regering van 11.11.11, 2011		Vu pour être annexé à l'arrêté du Gouvernement de la Région de Bruxelles-Capitale du 11.11.11, 2011	
De Minister-President		Le Ministre-Président	
AFFECTATIONS DU SOL		BESTEMMINGEN	
Echelle - Schaal : 1/1000		Plan N°12	