


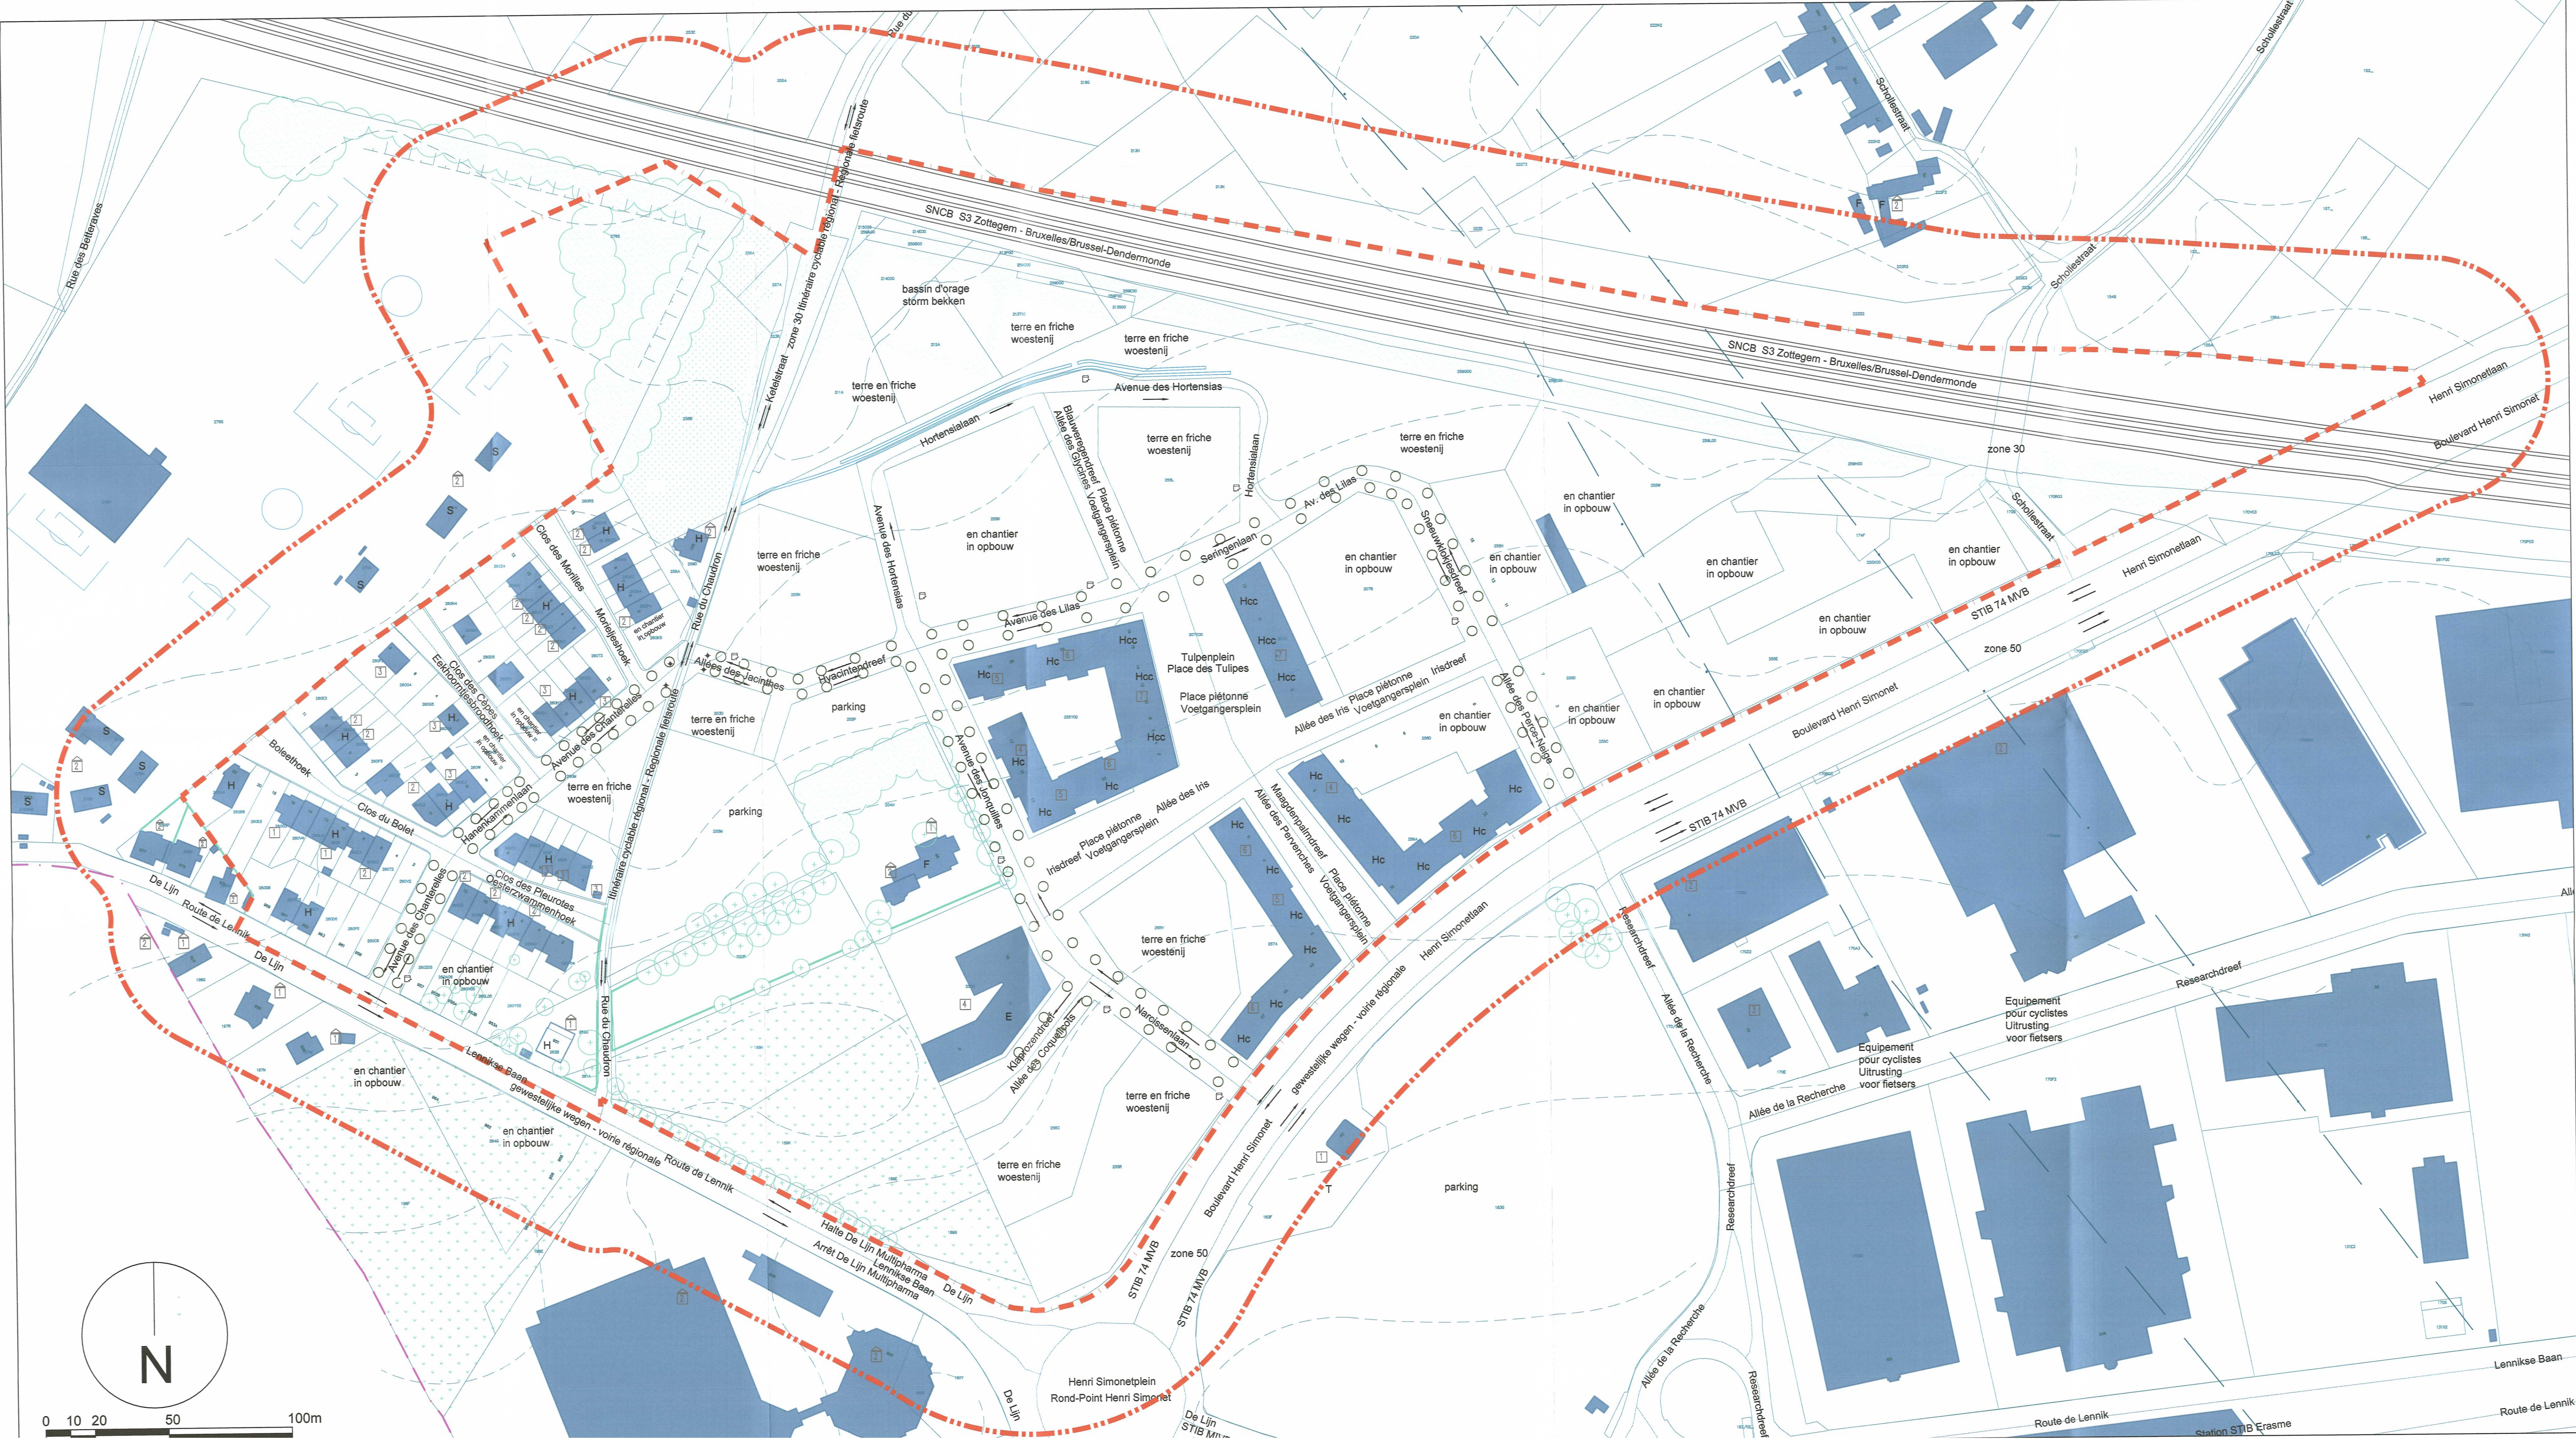

FEITELIJKE BESTAANDE TOESTAND:
Het feitelijk gebruik per gebouw: S = sport | F = ferme
E = school | T = landstation | Hc = collectieve habitat | Hcc = collectieve habitat met winkel
Aantal niveaus met schuin dak
Aantal niveaus met plat dak
Intrinsieke verkeerspaal

SITUATION EXISTANTE DE FAIT:
Utilisation effective par bâtiment: S = sport | F = ferme
E = école | T = station service | Hc = Habitat collectif | Hcc = Habitat collectif avec commerce
Nombre de niveaux avec toiture à versants
Nombre de niveaux avec toiture plate
Borne escamotable

ACHTERGROND:
Bestaande gebouwen
Velden
Bomen
Horden
Bomenrijen en bosjes
Land leeuwvanden
Kadaster: grenzen van percelen
Kadaster: plotnummers
Wegmijnen
Wegassen
Politie nummer
Sporweg
Verlichting
Sportuitrusting
Hoogspanningslijnen
Niveauecurve
Richting van het verkeer
Bestaande gebouwen
Ondergrondsvulnibakken

FOND DE PLAN:
Bâtiments existants
Champs
Arbres
Haies
Arbres en bosquets
Murs de soutènement des terres
Cadastre: limites des parcelles
Cadastre: numéros des parcelles
Limites des voiries
Aves des voiries
Numéro de police
Chemin de fer
Éclairage
Équipement sportif
Lignes haute tension
Courbe de niveau
Sens de circulation
Arbres d'alignement
Poubelles à conteneur enterré

Toepassingsgebied van BSB
Omtrek + 50 m
Omtrek + 500 m
Regionale grenzen

Prélimètre du PPAS
Périmètre + 50 m
Périmètre + 500 m
Limites régionales

BRUSSELS HOOFDSTEDELIJK GEWEST
GEMEENTE ANDERLECHT
BUZONDER BESTEMMINGSPLAN
Gemeentelijk nummer: PPAS_E1
Gewestelijk nummer: AND_0058_001

REGION DE BRUXELLES-CAPITALE
COMMUNE D'ANDERLECHT
PLAN PARTICULIER D'AFFECTATION DU SOL
Numero communal: PPAS_E1
Numero régional: AND_0058_001

PLAN
Opgevaardigd door de Projectauteur

Gezien en voorlopig goedgekeurd: de Gemeenteraad geeft het College van Burgemeester en Schepenen opdracht het ontwerpplan te ontwerpen aan een openbaar onderzoek de zitting van 25.11.2024

In opdracht, De Burgemeester, De Burgemeester, Fabrice CUMPS

Het College van Burgemeester en Schepenen bevestigt dat onderhavig plan ter inzage van het publiek van het publiek op het gemeentelijk werd neergelegd van 16.12.2024 tot 18.12.2024

In opdracht, De wethouder voor stedelijke ontwikkeling, De Schepen van Stedelijke ontwikkeling, Susanne MÜLLER-HÜBSCH

Gezien en definitief goedgekeurd door de Gemeenteraad op de zitting van 18.12.2024

Vu et adopté provisoirement par le Conseil communal: le Conseil communal charge le Collège des Bourgmestre et Echevins de soumettre le projet à enquête publique en séance de 25.11.2024

Per Ordonnance: Le Secrétaire communal, De Gemeentesecretaris, Marcel VERMEULEN

Le Collège des Bourgmestre et Echevins certifie que le présent plan a été déposé à l'examen du public à la maison communale de 16.12.2024 à 18.12.2024

Per Ordonnance: Le Secrétaire communal, De Gemeentesecretaris, Marcel VERMEULEN

Gezien om te worden gevoegd bij het besluit van de Brusselse Hoofdstedelijke Regering van 18.12.2024

Vu pour être annexé à l'arrêté du Gouvernement de la Région de Bruxelles-Capitale du 18.12.2024

De Minister-President

Le Ministre-Président

SITUATION EXISTANTE DE FAIT

BESTAANDE FEITELIJKE TOESTAND