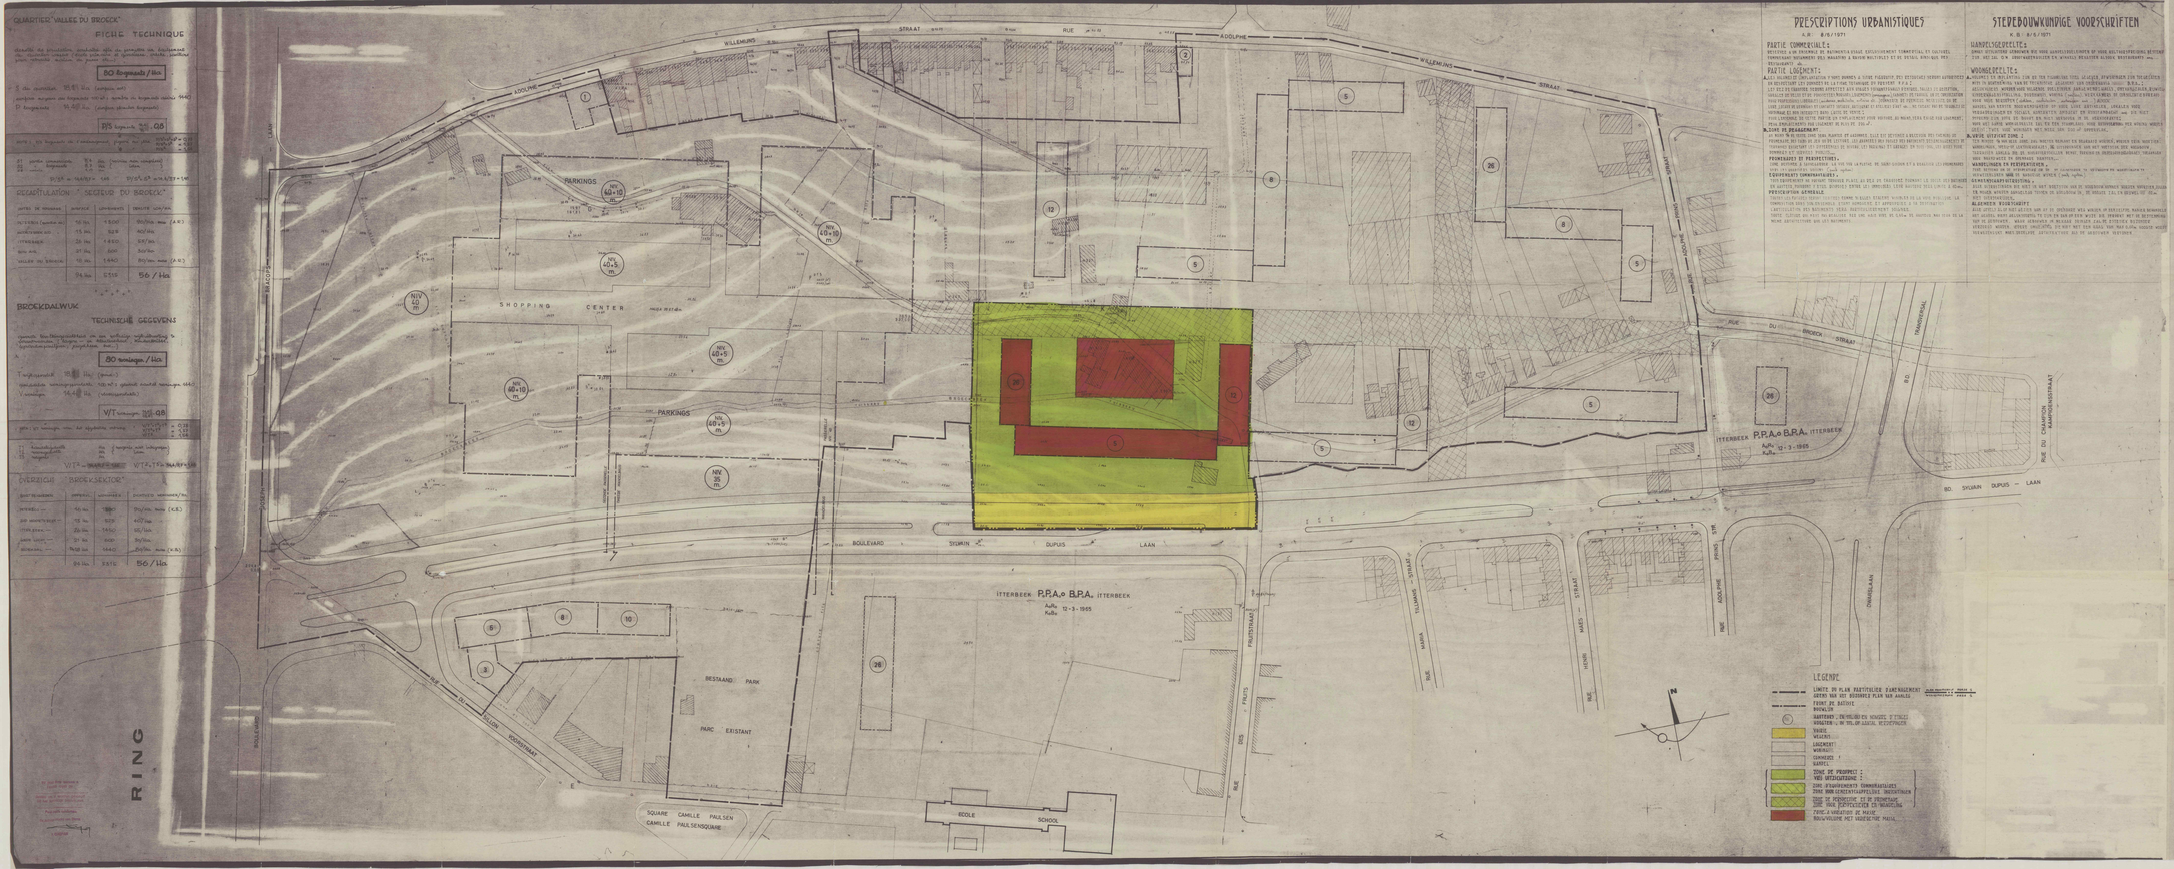

QUARTIER "VALLEE DU BROECK"

FICHE TECHNIQUE

densité de population souhaitée afin de permettre un équipement de quartier complet (école primaire et gardienne, crèche, pavillons pour retraités, maison de jeunes etc...)

80 logements / Ha

S du quartier 18,1 Ha (surface sol)

surface moyenne des logements 100 m² : nombre de logements désirés 1440

P logements 14,4 Ha (surface plancher logements)

P/S logements $\frac{14,4}{18}$ = 0,8

NOTE : P/S logements de l'aménagement figuré au plan
$P/S^1+S^2+S^3 = 0,73$
$P/S^2+S^3 = 1,37$
$P/S^2 = 1,54$

S1 partie commerciale 8,4 Ha (voiries non comprises)
S2 " logements 8,7 Ha (" idem ")
S3 voiries 1,0 Ha

$P/S^2 = 14,4/8,7 = 1,65$ $P/S^2+S^3 = 14,4/9,7 = 1,48$

RECAPITULATION "SECTEUR DU BROECK"

UNITES DE VOISINAGE	SURFACE	LOGEMENTS	DENSITE LOG/Ha
PETERBOS (quartier du)	16 Ha	1300	90/Ha max (A.R.)
MOORTEBEEK SUD	13 Ha	525	40/Ha
ITTERBEEK	26 Ha	1450	55/Ha
BON AIR	21 Ha	600	30/Ha
VALLEE DU BROECK	18 Ha	1440	80/Ha max (A.R.)
	94 Ha	5315	56 / Ha

+ + + + +

BROEKDALWIJK

TECHNISCHE GEGEVENS

gewenste bevolkingsdichtheid om een volledige wijkuitrusting te verantwoorden (lagere- en kleuterschool, kinderkribbe, bejaardenpaviljoen, jeugdheem enz...)

80 woningen / Ha

T wijkoppervlakte 18,1 Ha (grond-)

gemiddelde woningoppervlakte 100 m² : gewenst aantal woningen 1440

V woningen 14,4 Ha (vloeroppervlakte)

V/T woningen $\frac{14,4}{18,1}$ = 0,8

NOTA : V/T woningen van het afgebeelde ontwerp
$V/T^1+T^2+T^3 = 0,73$
$V/T^2+T^3 = 1,37$
$V/T^2 = 1,54$

T1 handelsgedeelte Ha (wegenis niet inbegrepen)
T2 woongedeelte Ha (" idem ")
T3 wegenis Ha

$V/T^2 = 14,4/8,7 = 1,65$ $V/T^2+T^3 = 14,4/9,7 = 1,48$

OVERZICHT "BROEKSEKTOR"

BUURTEENHEDEN	OPPERVL.	WONINGEN	DICHTHEID WONINGEN/Ha
PETERBOS	16 Ha	1300	90/Ha max (K.B.)
ZUID MOORTEBEEK	13 Ha	525	40/Ha
ITTERBEEK	26 Ha	1450	55/Ha
GOEDE LUCHT	21 Ha	600	30/Ha
BROEKDAL	18 Ha	1440	80/Ha max (K.B.)
	94 Ha	5315	56/Ha

Vu pour être annexé à l'arrêté royal du
Gezien om te worden gevoegd bij het koninklijk besluit van
Pour copie conforme
De Adjunct-Hoofd van Dienst
F. GASPAR

RUE ADOLPHE WILLEMIJNS STRAAT
BRACOPS LAAN
JOSEPH BOULEVARD
RING
RUE DU SILLON VOORSTRAAT
PARKINGS
SHOPPING CENTER
NIV. 40+10 m.
NIV. 40+5 m.
NIV 40 m
NIV. 35 m.
MASSA 35 ET 40 m.
BROECKBEEK
ruisseau
PASSERELLE NIV. 40
SECONDE PASSERELLE
TWEEDE WANDELBRUG
WANDELBRUG
sentier
RUE ADOLPHE PRINS STRAAT
RUE DU BROECK STRAAT
TRANSVERSAL
BD.
RUE DU CHAMPION KAMPIOENSSTRAAT
BD. SYLVAIN DUPUIS – LAAN
BOULEVARD SYLVAIN DUPUIS LAAN
ITTERBEEK P.P.A. B.P.A. ITTERBEEK
A.R. K.B. 12-3-1965
RUE DES FRUITS FRUITSTRAAT
RUE MARIA TILLMANS – STRAAT
RUE HENRI MAES – STRAAT
RUE ADOLPHE PRINS STR.
DWARSLAAN
BESTAAND PARK
PARC EXISTANT
SQUARE CAMILLE PAULSEN
CAMILLE PAULSENSQUARE
ECOLE
SCHOOL
clôture
haie
N
1
2
3
5
6
8
10
12
26

PRESCRIPTIONS URBANISTIQUES

A.R: 8/6/1971

PARTIE COMMERCIALE:

RESERVEE A UN ENSEMBLE DE BATIMENTS A USAGE EXCLUSIVEMENT COMMERCIAL ET CULTUREL COMPRENANT NOTAMMENT DES MAGASINS A RAYONS MULTIPLES ET DE DETAIL AINSI QUE DES RESTAURANTS etc....

PARTIE LOGEMENT:

A_ LES VOLUMES ET L'IMPLANTATION Y SONT DONNES A TITRE FIGURATIF, DES RETOUCHES SERONT AUTORISEES EN RESPECTANT LES DONNEES DE LA FICHE TECHNIQUE DU PRESENT P.P.A ;
LES REZ DE CHAUSSEE SERONT AFFECTES AUX USAGES SUIVANTS: HALLS D'ENTREE, SALLES DE RECEPTION, GARAGES DE VELOS ET DE POUSSETTES, MORGUES, LOGEMENTS (conciergeries), CABINETS DE TRAVAIL OU DE CONSULTATION POUR PROFESSIONS LIBERALES (médecins, architectes, notaires etc..) COMMERCE DE PREMIERE NECESSITE OU DE LUXE, LOCAUX DE REUNIONS ET CONTACTS SOCIAUX, ARTISANAT ET ATELIERS D'ART etc.... NE CREANT PAS DE TROUBLES DE VOISINAGE ET NON INTERDITS DANS L'ACTE DE VENTE ;
POUR L'ENSEMBLE DE CETTE PARTIE UN EMPLACEMENT POUR VOITURE, AU MOINS, SERA EXIGE PAR LOGEMENT ; DEUX EMPLACEMENTS PAR LOGEMENT DE PLUS DE 200 m².

B_ ZONE DE DEGAGEMENT.
AU MOINS 1/4 DE CETTE ZONE SERA PLANTEE ET GAZONNEE, ELLE EST DESTINEE A RECEVOIR DES CHEMINS DE PROMENADE, DES COINS DE JEU OU DE LECTURE, LES AVANCEES DES SOCLES DES BATIMENTS, DES AMENAGEMENTS DE TERRASSES RACHETANT LES DIFFERENCES DE NIVEAU, LES PARKINGS ET GARAGES EN SOUS-SOL, LES ACCES POUR POMPIERS ET SERVICES PUBLICS...

PROMENADES ET PERSPECTIVES,
ZONE DESTINEE A SAUVEGARDER LA VUE SUR LA FLECHE DE SAINT-GUIDON ET A REALISER LES PROMENADES VERS LES QUARTIERS VOISINS (park system).

EQUIPEMENTS COMMUNAUTAIRES,
TOUS EQUIPEMENTS NE POUVANT TROUVER PLACE AU REZ DE CHAUSSEE FORMANT LE SOCLE DES BATIMENTS EN HAUTEUR, POURRONT Y ETRE DISPOSES ENTRE LES IMMEUBLES, LEUR HAUTEUR SERA LIMITE A 10 m.

PRESCRIPTION GENERALE
TOUTES LES FACADES SERONT TRAITEES COMME SI ELLES ETAIENT VISIBLES DE LA VOIE PUBLIQUE LA COMPOSITION DANS SON ENSEMBLE ETANT HOMOGENE ET APPROPRIEE A SA DESTINATION L'ARTICULATION DES BATIMENTS SERA PARTICULIEREMENT SOIGNEE.
TOUTE CLÔTURE QUI N'EST PAS REALISEE PAR UNE HAIE VIVE DE 0,60 m DE HAUTEUR MAX SERA DE LA MEME ARCHITECTURE QUE LES BATIMENTS.

STEDEBOUWKUNDIGE VOORSCHRIFTEN

K.B: 8/6/1971

HANDELSGEDEELTE:

OMVAT UITSLUITEND GEBOUWEN DIE VOOR HANDELSDOELEINDEN OF VOOR KULTUURSPREIDING BESTEMD ZIJN. HET ZAL O.M. GROOTWARENHUIZEN EN WINKELS BEVATTEN ALSOOK RESTAURANTS enz....

WOONGEDEELTE:

A_ VOLUMES EN INPLANTING ZIJN ER TEN FIGUURLIJKE TITEL GEGEVEN, AFWIJKINGEN ZIJN TOEGELATEN MITS IN ACHTNEMING VAN DE TECHNISCHE GEGEVENS VAN ONDERHAVIG B.P.A. ;
GELIJKVLOERS WORDEN VOOR VOLGENDE DOELEINDEN AANGEWEND: HALLS, ONTVANGZALEN, RIJWIEL- KINDERWAGENSSTALLING, DODENHUIS, WONING (portiers), WERKKAMERS OF CONSULTATIEBUREAUS VOOR VRIJE BEROEPEN (dokters, architecten, notarissen enz...) ALSOOK HANDEL VAN EERSTE NOODWENDIGHEID OF VOOR LUXE ARTIKELEN, LOKALEN VOOR VERGADERINGEN EN SOCIALE KONTAKTEN AMBACHT EN KUNSTAMBACHT enz. DIE NIET STOREND ZIJN VOOR DE BUURT EN NIET VERBODEN IN DE VERKOOPAKTE;
VOOR HET GANSE WOONGEDEELTE ZAL ER EEN STANDPLAATS VOOR AUTOVOERTUIG PER WONING WORDEN GEËIST; TWEE VOOR WONINGEN MET MEER DAN 200 m² OPPERVLAK.

B_ VRIJE UITZICHT ZONE :
TEN MINSTE 1/4 VAN DEZE ZONE ZAL MOETEN BEPLANT EN BEGRAASD WORDEN, WORDEN ERIN VOORZIEN: WANDELINGEN, SPEEL- OF LEKTUURHOEKJES, DE UITSPRONGEN VAN HET VOETSTUK DER HOOGBOUW, TERRASSEN AANLEG DIE DE NIVEAUVERSCHILLEN BENUT, PARKINGS EN ONDERGRONDSE GARAGES, TOEGANGEN VOOR BRANDWEER EN OPENBARE DIENSTEN...

WANDELINGEN EN PERSPEKTIEVEN,
ZONE BESTEMD OM DE PERSPEKTIEF OP DE ST GUIDOTOREN TE VRIJWAREN EN WANDELINGEN TE VERWEZENLIJKEN NAAR DE NABURIGE WIJKEN (park system).

GEMEENSCHAPSUITRUSTING,
ALLE UITRUSTINGEN DIE NIET IN HET VOETSTUK VAN DE HOOGBOUW KUNNEN WORDEN VOORZIEN, ZULLEN ER MOGEN WORDEN AANGELEGD TUSSEN DE HOOGBOUW IN, DE HOOGTE ZAL EN VRIJWEL 10 m NIET OVERSCHRIJDEN.

ALGEMEEN VOORSCHRIFT
ALLE GEVELS AL OF NIET GEZIEN VAN AF DE OPENBARE WEG WORDEN OP EENZELFDE MANIER BEHANDELD HET GEHEEL DIENT GELIJKSOORTIG TE ZIJN EN DAN OP EEN WIJZE DIE STROOKT MET DE BESTEMMING VAN DE GEBOUWEN. WAAR GEBOUWEN IN MEKAAR DRINGEN ZAL DE ESTETIEK BIJZONDER VERZORGD WORDEN. IEDERE OMHEINING DIE NIET MET EEN HAAG VAN MAX 0,60 m HOOGTE WORDT VERWEZENLIJKT MOET DEZELFDE ARCHITEKTUUR ALS DE GEBOUWEN VERTONEN.

PLAN MODIFICATIF – PHASE 1

PRESCRIPTIONS URBANISTIQUES
(modifient les prescriptions urbanistiques du P.P.A. " Vallée du Broeck " A.R. du 8-6-1971).

I. Gabarit de construction à variation de masse.

Le gabarit de construction figurant au plan est celui du P.P.A. initial (A.R. du 8-6-1971) et il est donné à titre indicatif. Par conséquent les dégagements entre bâtiments valent pour les hauteurs (maxima) indiquées et peuvent être réduits en proportion d'une réduction de hauteur desdits bâtiments.

Des modifications d'implantation et de hauteur (gabarits) pouvant aller jusqu'à la création d'îlots fermés y sont admissibles à condition :

a) que le volume général résultant de l'implantation figurée au plan à titre indicatif ne soit pas dépassé;

b) que des bâtiments ayant une hauteur telle qu'elle dépasse la moitié de la distance les séparant d'autres bâtiments soient évités dès que ce rapprochement implique des façades se faisant face sur plus de 20 mètres (ceci afin de ne pas exclure la création d'îlots fermés ou semi-fermés);

c) que des modifications s'harmonisent avec la situation existante tant du point de vue de la composition que du point de vue architectural et qu'en particulier le grand axe piétonnier soit maintenu;

d) que le recul des bâtiments par rapport à l'alignement du boulevard Sylvain Dupuis soit d'au moins 10 mètres et abondamment planté.
Les reculs avec la limite du Westland Shopping Center à l'ouest et de la parcelle du bâtiment inachevé à l'est seront également de 10 m au moins, sauf accord entre voisins.

II. Affectations.

La zone du plan est affectée au logement. D'autres affectations sont néanmoins admises, par exemple :

1° Des immeubles de séjour tels que homes, hôtels et autres activités de service à destination publique ou semi-publique;

2° Des immeubles destinés aux fonctions tertiaires et quaternaires, publiques ou privées, en ce compris les annexes et connexes nécessaires pour leur équipement le plus complet. Pour ces immeubles et en dehors des parkings pour visiteurs (qui ne pourront dépasser 15 % du nombre par ailleurs imposé) les parkings seront à soustraire de la vue.

Ceci pourra se faire en les disposant sous et/ou dans les bâtiments, dans le socle débordant de ceux-ci, ou encore en les enterrant, dans le cadre d'un aménagement des surfaces libres où l'espace vert doit dominer.

3° Dans les bâtiments destinés au logement les rez-de-chaussée, mezzanines ou premiers étages pourront être affectés aux usages suivants et ce tant pour ceux s'ouvrant sur la zone de promenade et de perspective que pour ceux s'ouvrant sur le boulevard S. Dupuis: hall d'entrée, salles de réception, garages de vélos et de poussettes, morgues, logements (conciergeries) cabinets de travail ou de consultation pour professions libérales (médecins, architectes, notaires, etc...) commerce de première nécessité ou de luxe, locaux de réunions et de contacts sociaux, artisanat et atelier d'art etc... ne créant pas de troubles de voisinage et non interdits dans l'acte de vente.

III. Parkings.

Dans l'ensemble du plan les parkings et autres emplacements pour voitures sont à réaliser en fonction de l'occupation prévue et selon les minima repris à la circulaire du Ministère des Travaux publics en date du 17/6/1970.
Il est à noter que :

- les dimensions d'emplacement de parcage pourront être réduites à 2,25 m x 4,50 m et la largeur des allées respectivement à 6, 5, 4 et 3 m pour des emplacements disposés à 90°, 45° et 30° par rapport à l'axe des allées;
- pour les logements de plus de 150 m2, il sera exigé 2 emplacements au lieu d'un;
- pour les bureaux et magasins : 1 emplacement par 50 m2;
- par 3 chambres d'hotel ou logement de home etc... de 50 m2 maximum : 1 emplacement. Il sera prévu 2 emplacements si la superficie est supérieure à 50 m2;
- Voir également II 2°

IV. Parties non couvertes par des constructions.

Un tiers, au moins, de cette zone sera plantée et gazonnée. Elle est destinée à recevoir des chemins de promenade, des coins de jeux ou de lecture, les avancées des socles des bâtiments, des aménagements de terrasses rachetant les différences de niveau, les parkings et garages en sous-sol, les ascenseurs pour pompiers et services publics...

V. Zone de promenade et perspectives.

Zone destinée à sauvegarder la vue sur la flèche de Saint-Guidon et à réaliser les promenades vers les quartiers voisins - (park system).

Afin de réaliser la jonction de la zone de promenade et de perspectives avec le premier étage du hall commercial du Westland Shopping Center, un bâtiment prolongeant ce hall pourra être érigé dans cette zone. Il ne pourra toutefois dépasser 50 m de longueur à partir du Wesland ni 10 m de hauteur, la façade nord étant à traiter avec un soin particulier en façade à rue afin de ne pas former écran vers, ou dévaloriser, la partie attenante du P.P.A. voisin.

VI. Esthétique des bâtiments.

Prescription générale:
Toutes les façades seront traitées comme si elles étaient visibles de la voie publique; la composition dans son ensemble étant homogène et appropriée à sa destination. L'articulation des bâtiments sera particulièrement soignée.
Toute clôture qui n'est pas réalisée par une haie vive de 0,60 m de hauteur maximum sera de la même architecture que les bâtiments.

"WIJZIGINGSPLAN - FAZE 1

STEDEBOUWKUNDIGE VOORSCHRIFTEN
(wijzigen de stedebouwkundige voorschriften van het B.P.A. "Broekvallei" K.B. van 8-6-1971).

I. Bouwvolume met variërende massa.

Het bouwvolume dat voorkomt op het plan is dit van het oorspronkelijk B.P.A. (K.B. van 8-6-1971) en het wordt bij wijze van inlichting gegeven. De ruimten tussen gebouwen gelden dus voor de (maximaal) aangegeven hoogten en kunnen worden verminderd in verhouding tot een hoogtevermindering van voornoemde gebouwen.

Wijzigingen van inplanting en hoogte (bouwvolumes) die kunnen gaan tot het oprichten van gesloten woonkernen worden er toegelaten onder de voorwaarden:

a) dat het algemeen volume dat voortvloeit uit de inplanting die op het plan als aanwijzing voorkomt niet wordt overschreden;

b) dat gebouwen met een hoogte die de helft van de afstand overschrijdt met andere gebouwen wordt vermeden zodra deze benadering gevels impliceert die op meer dan 20 meter rechtover elkaar staan (dit om de oprichting van gesloten of semi-gesloten woonkernen niet uit te sluiten);

c) dat wijzigingen harmoniseren met de bestaande toestand zowel uit oogpunt van de samenstelling als uit architecturaal oogpunt en dat in bijzonder de grote voetgangersas wordt behouden;

d) dat de achteruitbouw der gebouwen in verhouding tot de rooilijn van de Sylvain Dupuislaan ten minste 10 meter bedraagt en rijkelijk wordt beplant.
De achteruitbouw met de grens van het Westland Shopping Center ten westen en het perceel van het onvoltooide bouwen ten oosten zal eveneens ten minste 10 meter bedragen, behoudens akkoord tussen geburen

II. Bestemmingen.

De zone van het plan wordt bestemd voor woningen. Andere bestemmingen worden echter toegelaten, bijvoorbeeld :

1° Verblijfsgebouwen zoals tehuizen, hotels en andere dienstactiviteiten met openbare of semi-openbare bestemming;

2° Gebouwen bestemd voor tertiaire en quaternaire functies van de openbare of privé-sector, hierin vervat de bijgebouwen en aanhorigheden die nodig zijn voor hun volledigste uitrusting. Wat deze gebouwen betreft en buiten de parkeerplaatsen voor bezoekers (die 15% van het overigens opgelegd aantal niet mogen overschrijden) zullen de parkeerplaatsen aan het zicht worden onttrokken.

Dit kan gebeuren door ze onder en/of in de gebouwen aan te leggen, in de van deze gebouwen uitspringende zuilvoeten of nog door ze in te graven in het kader van een aanleg van de vrije oppervlakten waar de groene ruimten moeten overheersen;

3° In de voor woningen bestemde gebouwen kunnen de benedenverdiepingen, de tussenverdiepingen (mezzanino's) de eerste verdiepingen bestemd worden voor volgend gebruik, zowel voor die welke uitgeven op de wandel- en perspectiefzone als voor die welke op de Sylvain Dupuislaan uitgeven: inkomhalls, ontvangstzalen, garages voor fietsen en kinderwagens, lijkenhuizen, woningen voor conciërges, werk- of consultatiekabinetten voor vrije beroepen (dokters, architekten, notarissen, enz.), handelszaken voor eerste noodzaak of luxe- boetieken, lokalen voor vergaderingen en sociale contacten, artisanaat en kunstateliers, enz... die geen aanleiding geven tot buurtstoornissen en die in de verkoopsakte niet worden verboden.

III. Parkeerplaatsen.

In het plangeheel moeten de parkeerplaatsen en andere ruimten voor wagens worden aangelegd in functie van de voorziene betrekking en volgens de minima opgenomen in de omzendbrief van het Ministerie van Openbare Werken van 17/6/1970.
Er dient genoteerd dat :

- de afmetingen der parkeerruimten verminderd kunnen worden tot 2,25 m x 4,50 m en de breedte van de wegen respectievelijk tot 6,5,4 en 3 m voor ruimten aangelegd op 90°, 45° en 30° tot verhouding van de as der wegen;
- voor de woningen van meer dan 150 m2 worden 2 plaatsen vereist in plaats van een;
- voor de kantoren en winkels: 1 plaats per 50 m2;
- per 3 hotelkamers of woningen in tehuizen, enz... van 50 m2 maximum: 1 plaats. Indien de oppervlakte meer dan 50 m2 bedraagt worden 2 plaatsen voorzien;
- Zie eveneens II 2°.

IV. Niet door gebouwen betrokken gedeelten.

Ten minste een derde van dit gebied zal worden beplant en van grasperken voorzien. Het is bestemd voor wandelpaden, speel- of leeshoekjes, de uitspringende gedeelten van de sokkels der gebouwen, aanleggen van terrassen tot wegwerking van de niveauverschillen, de parkeerplaatsen en ondergrondse garages, de liften voor de brandweer en openbare diensten...

V. Wandel- en perspectiefgebieden.

Gebied bestemd tot bewaring van het uitzicht op de pijl van Sint-Guido en het aanleggen van wandelingen naar de naburige wijken (parksysteem).

Ten einde de verbinding tot stand te brengen van het wandel- en perspectiefgebied met de eerste verdieping van de commerciële hall van het Westland Shopping Center, zal in dit gebied een gebouw mogen worden opgericht dat deze hall verlengt. Het zal even wel 50 m lengte vanaf de Westland niet mogen overschrijden noch 10 m hoogte, waarbij bijzondere zorg moet worden besteed aan de noordergevel als straatgevel, ten einde geen scherm te vormen naar het gedeelte dat paalt aan het naburig B.P.A. of dit te ontwaarden.

VI. Esthetiek der gebouwen.

Algemeen voorschrift:
Al de gevels worden behandeld alsof ze vanop de openbare weg zichtbaar zijn; In haar geheel moet de samenstelling homogeen zijn en aangepast aan haar bestemming. Bijzondere zorg zal worden besteed aan de articulatie der gebouwen.
Echte afsluiting die niet bestaat uit een levende haag van 0,60 m maximum hoogte zal dezelfde architectuur vertonen als de gebouwen.

LEGENDE

▬ ▬ ▬	LIMITE DU PLAN PARTICULIER D'AMENAGEMENT GRENS VAN HET BIJZONDER PLAN VAN AANLEG — PLAN MODIFICATIF PHASE 1 WIJZIGINGSPLAN FAZE 1
▬ · ▬ ·	FRONT DE BATISSE BOUWLIJN
○	HAUTEURS, EN m. OU EN NOMBRE D'ETAGES HOOGTEN, IN m. OF AANTAL VERDIEPINGEN
🟨	VOIRIE WEGENIS
☐	LOGEMENT WONING
☐	COMMERCE HANDEL
🟩	ZONE DE PROSPECT : VRIJ UITZICHTZONE :
▨	ZONE D'EQUIPEMENTS COMMUNAUTAIRES ZONE VOOR GEMEENSCHAPPELIJKE INRICHTINGEN
▨	ZONE DE PERSPECTIVE ET DE PROMENADE ZONE VOOR PERSPEKTIEVEN EN WANDELING
🟥	ZONE A VARIATION DE MASSE BOUWVOLUME MET VARIERENDE MASSA

ANDERLECHT
URBANISME STEDEBOUW

QUARTIER VALLEE DU BROECK
BROEKDALWIJK
PLAN PARTICULIER D'AMENAGEMENT
MODIFICATIF Nº 1. PHASE 1
BIJZONDER PLAN VAN AANLEG
WIJZIGING Nº 1. FAZE 1

VU ET ADOPTE PROVISOIREMENT PAR LE CONSEIL COMMUNAL EN SEANCE DU 17 MARS 1988.
GEZIEN EN VOORLOPIG GOEDGEKEURD DOOR DE GEMEENTERAAD IN ZITTING VAN 17 MAART 1988.

LE SECRETAIRE COMMUNAL
DE GEMEENTESECRETARIS
R. MASSAERT

PAR LE CONSEIL
NAMENS DE GEMEENTERAAD

LE BOURGMESTRE PRESIDENT
DE BURGEMEESTER VOORZITTER
C. D'HOOGH

LE COLLEGE DES BOURGMESTRE ET ECHEVINS CERTIFIE QUE LE PRESENT PLAN A ETE DEPOSE A L'EXAMEN DU PUBLIC A LA MAISON COMMUNALE DU 28 MARS AU 26 AVRIL 1988.
HET COLLEGE VAN BURGEMEESTER EN SCHEPENEN VERKLAART DAT ONDERHAVIG PLAN VOOR ONDERZOEK DOOR HET PUBLIEK WERD NEERGELEGD TEN GEMEENTEHUIZE VAN 28 MAART TOT 26 APRIL 1988.

PAR ORDONNANCE
OP LAST

LE SECRETAIRE COMMUNAL
DE GEMEENTESECRETARIS
R. MASSAERT

PAR LE COLLEGE
NAMENS HET COLLEGE

LE BOURGMESTRE
DE BURGEMEESTER
C. D'HOOGH

VU ET ADOPTE DEFINITIVEMENT PAR LE CONSEIL COMMUNAL EN SEANCE DU 27 octobre 1988.
GEZIEN EN DEFINITIEF GOEDGEKEURD DOOR DE GEMEENTERAAD IN ZITTING VAN 27 oktober 1988.

LE SECRETAIRE COMMUNAL
DE GEMEENTESECRETARIS
R. MASSAERT

PAR LE CONSEIL
NAMENS DE GEMEENTERAAD

LE BOURGMESTRE PRESIDENT
DE BURGEMEESTER VOORZITTER
C. D'HOOGH

A.R. DU
K.B. VAN

DRESSE PAR: PLAN DOOR:
J.-Y. JANSSENS

DESSIN TEKENING	II·88	STORET. G.	ECHELLE SCHAAL : 1/500.	E 2687
VISA:		DIRECTEUR DIRECTEUR		