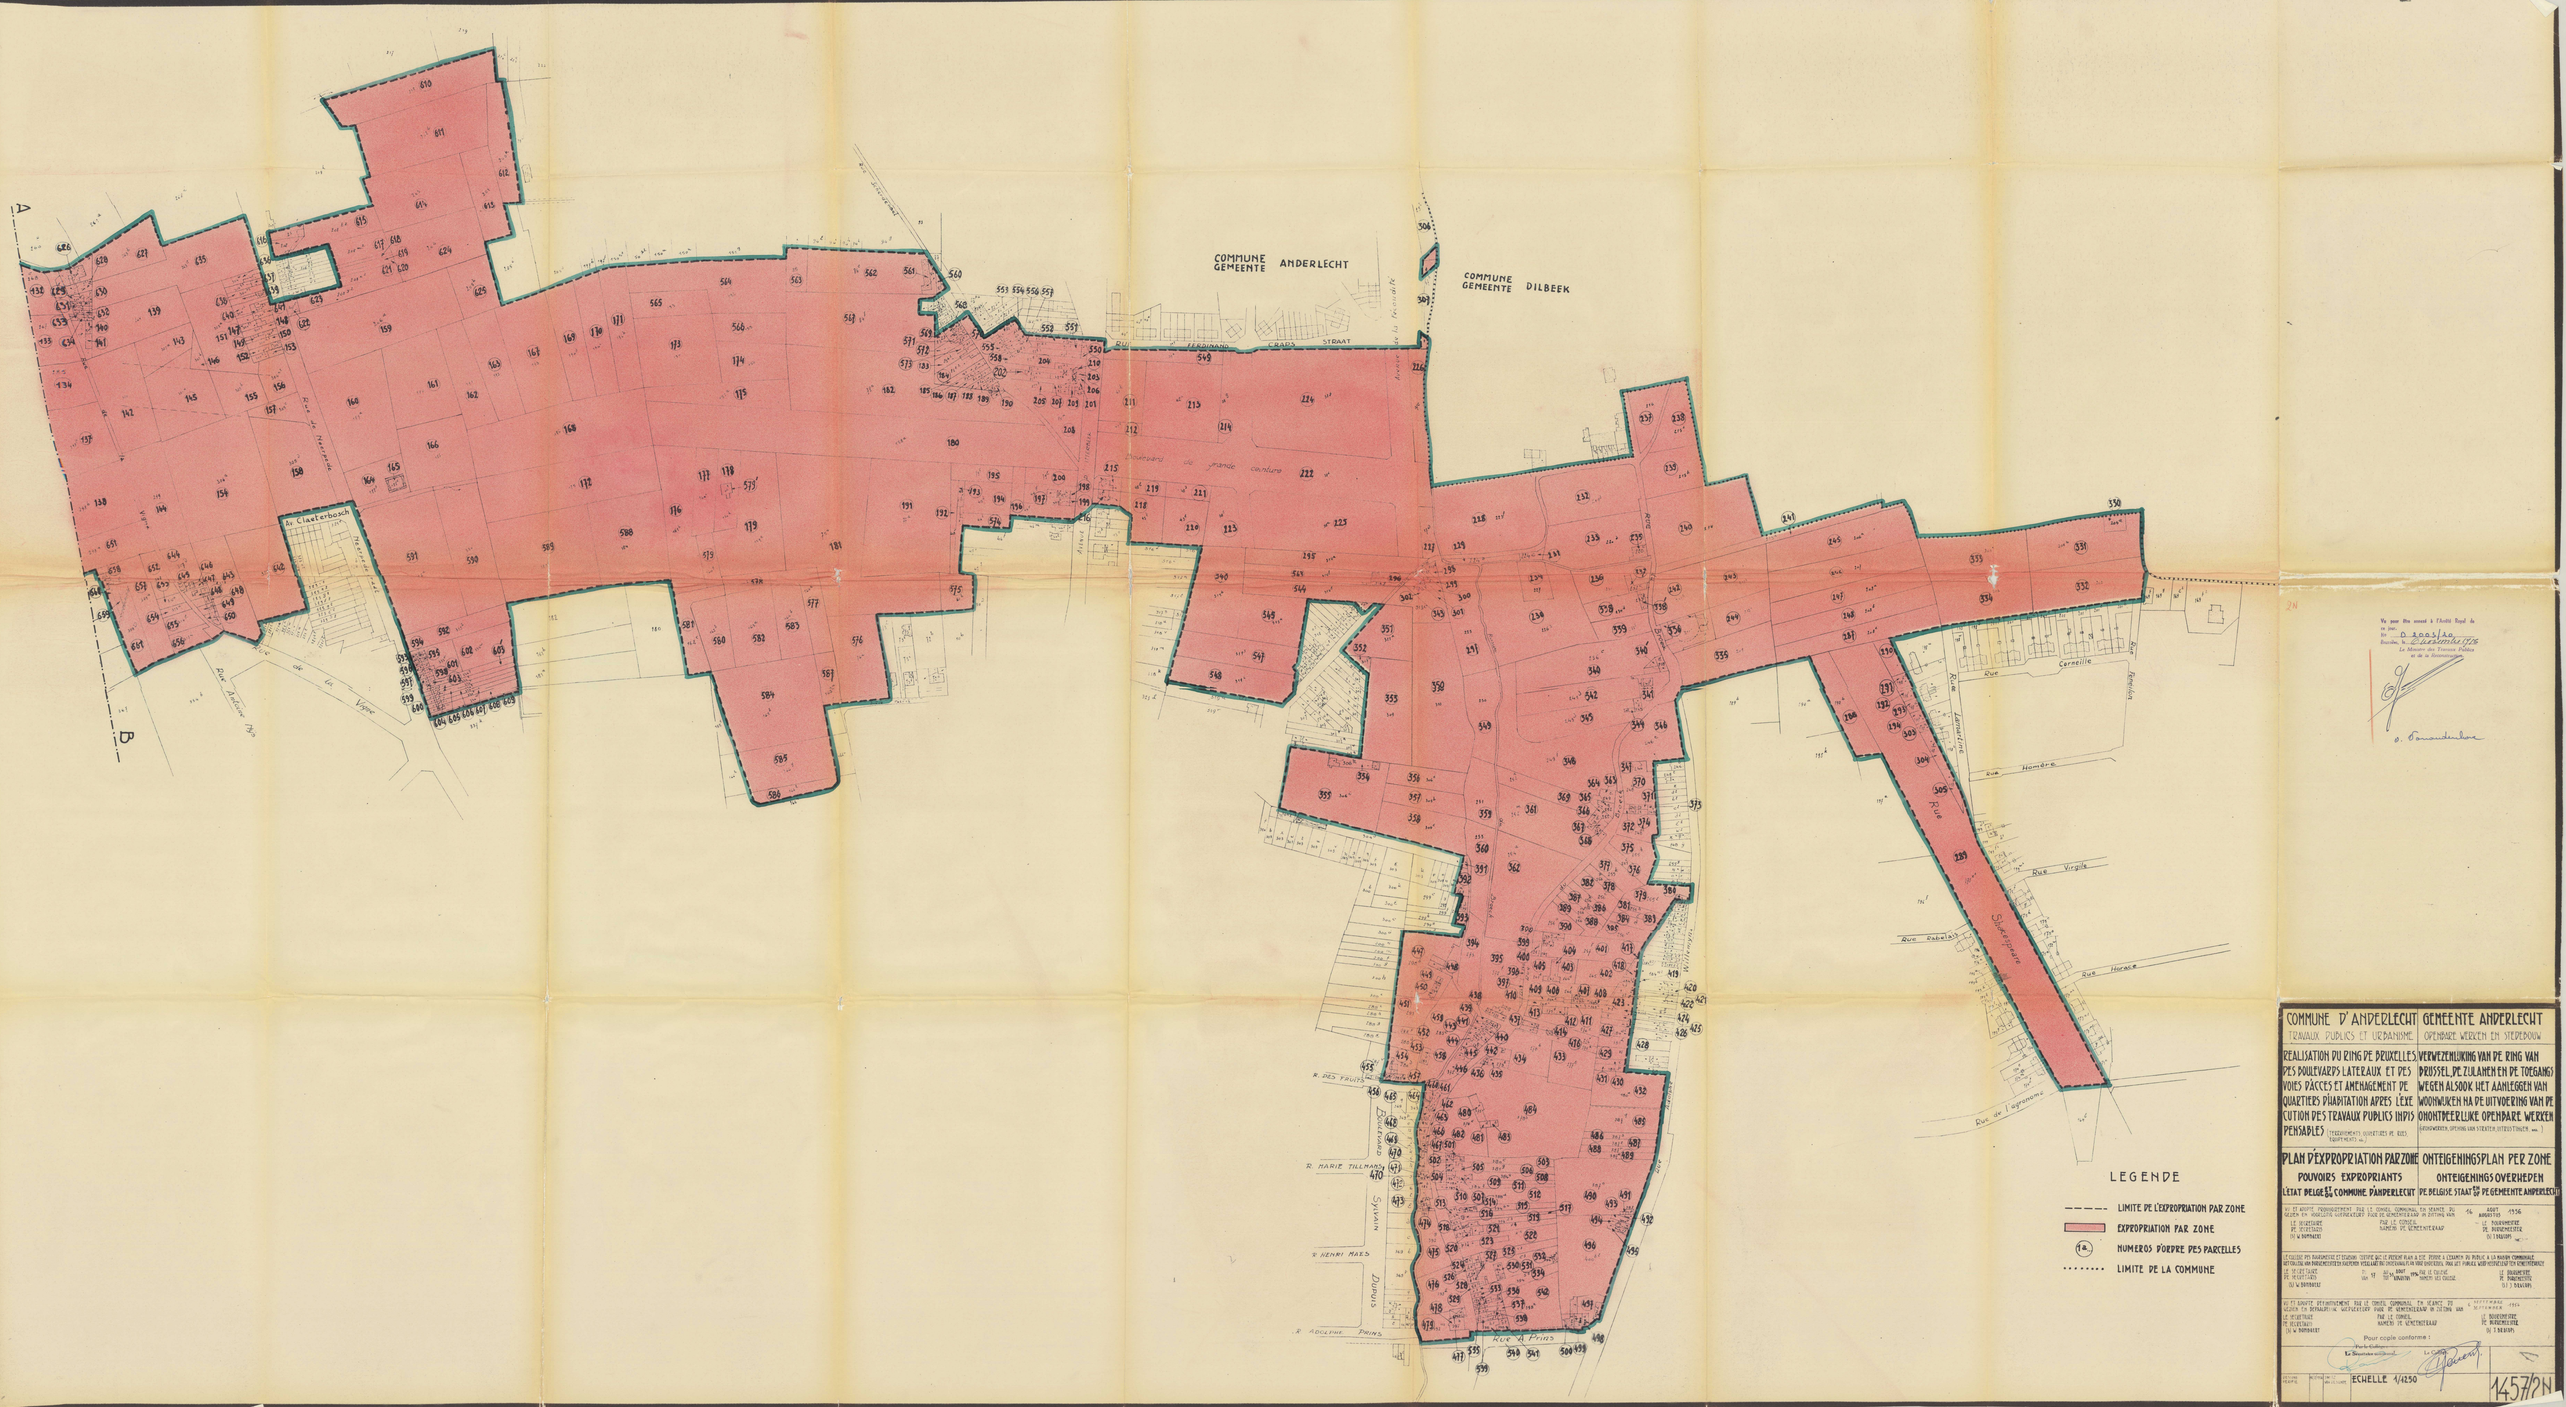

COMMUNE ANDERLECHT
GEMEENTE
COMMUNE DILBEEK
GEMEENTE
Av. Claeterbosch
Rue Cornelle
Rue Homère
Rue Virgile
Rue Rabelais
Rue Horace
Rue Shakespeare
Rue de l'agronome
R. DES FRUITS
R. MARIE TILLMANS
R. HENRI MAES
R. ADOLPHE PRINS
Boulevard Sylvain Dupuis
Rue A. Prins
LEGENDE
LIMITE DE L'EXPROPRIATION PAR ZONE
EXPROPRIATION PAR ZONE
NUMEROS D'ORDRE DES PARCELLES
LIMITE DE LA COMMUNE
COMMUNE D'ANDERLECHT
TRAVAUX PUBLICS ET URBANISME
GEMEENTE ANDERLECHT
OPENBARE WERKEN EN STEDEBOUW
REALISATION DU RING DE BRUXELLES, DES BOULEVARDS LATERAUX ET DES VOIES D'ACCES ET AMENAGEMENT DE QUARTIERS D'HABITATION APRES L'EXECUTION DES TRAVAUX PUBLICS INDISPENSABLES
VERWEZENLIJKING VAN DE RING VAN BRUSSEL, DE ZULAREN EN DE TOEGANGSWEGEN ALSOOK HET AANLEGGEN VAN WOONWIJKEN NA DE UITVOERING VAN DE ONONTBEERLIJKE OPENBARE WERKEN
PLAN D'EXPROPRIATION PAR ZONE
POUVOIRS EXPROPRIANTS
L'ETAT BELGE ET DU COMMUNE D'ANDERLECHT
ONTEIGENINGSPLAN PER ZONE
ONTEIGENINGSOVERHEDEN
DE BELGISE STAAT EN DE GEMEENTE ANDERLECHT
ECHELLE 1/4250
1457/2N