


P/S NET 3,5 MAX.
NETTO V/G
P/S 1/2 VOIRIES COMPRISES 2 MAX.
V/G 1/2 WEGENIS INBEGREPEN

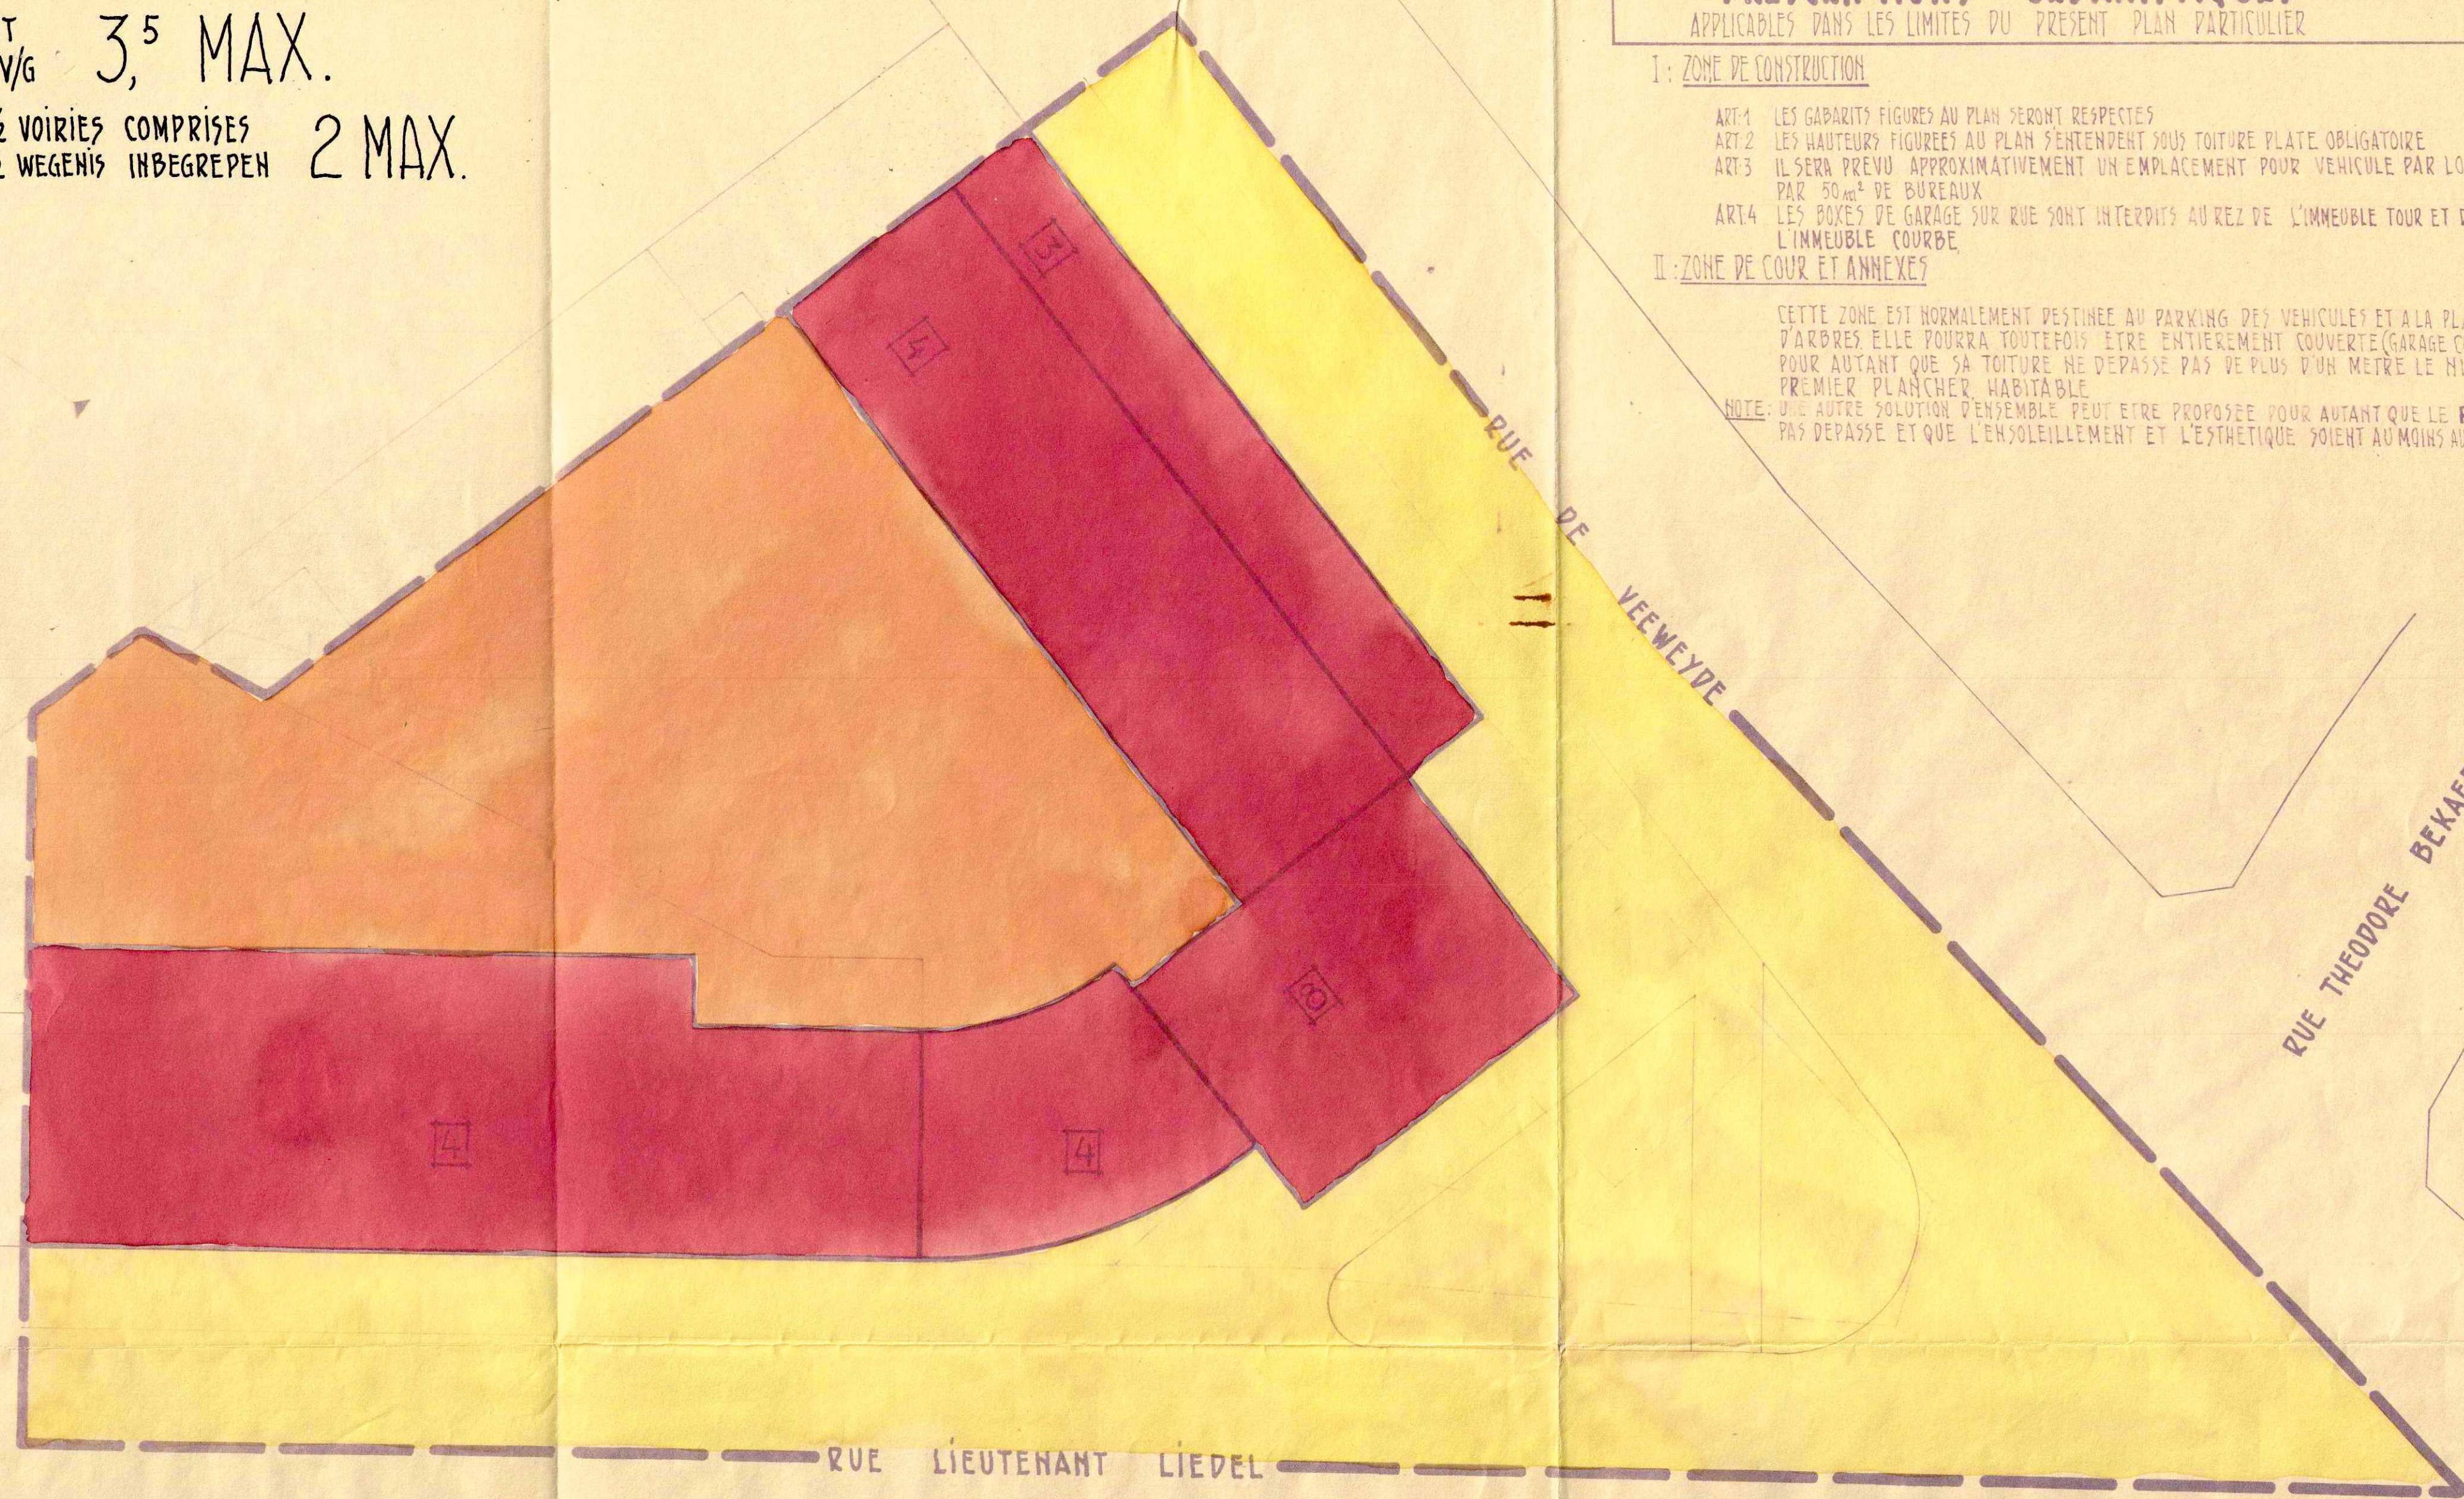

PRESCRIPTIONS URBANISTIQUES

APPLICABLES DANS LES LIMITES DU PRESENT PLAN PARTICULIER

I: ZONE DE CONSTRUCTION

- ART.1 LES GABARITS FIGURES AU PLAN SERONT RESPECTES
ART.2 LES HAUTEURS FIGUREES AU PLAN S'ENTENDENT SOUS TOITURE PLATE OBLIGATOIRE
ART.3 IL SERA PREVU APPROXIMATIVEMENT UN EMPLACEMENT POUR VEHICULE PAR LOGEMENT OU PAR 50m² DE BUREAUX
ART.4 LES BOXES DE GARAGE SUR RUE SONT INTERDITS AU REZ DE L'IMMEUBLE TOUR ET DE L'IMMEUBLE COURBE

II: ZONE DE COUR ET ANNEXES

CETTE ZONE EST NORMALEMENT DESTINEE AU PARKING DES VEHICULES ET A LA PLANTATION D'ARBRES ELLE POURRA TOUTEFOIS ETRE ENTIEREMENT COUVERTE (GARAGE COLLECTIF) POUR AUTANT QUE SA TOITURE NE DEPASSE PAS DE PLUS D'UN METRE LE NIVEAU DU PREMIER PLANCHER HABITABLE

NOTE: UNE AUTRE SOLUTION D'ENSEMBLE PEUT ETRE PROPOSEE POUR AUTANT QUE LE P/S NE SOIT PAS DEPASSE ET QUE L'ENSOLEILLEMENT ET L'ESTHETIQUE SOIENT AU MOINS AUSSI FAVORABLES

STEDEBOUWKUNDIGE VOORSCHRIFTEN

IN VOEGE BINNEN DE GRENZEN VAN DIT BUZONDER PLAN VAN AANLEG

I: BOUWZONE

- ART.1 DE OP HET PLAN AANGEDUIDE BOUWVOLUMES DIENEN NAGELEEFD
ART.2 DE OP HET PLAN AANGEDUIDE HOOGTEN ZIJN GEGEVEN ONDER VERPLICHT PLATDAK
ART.3 ER ZAL ONGEVEER EEN STANDPLAATS VOOR WAGEN PER WOONGELEGENHEID OF 50m² BUREAU-VOORZIEN WORDEN
ART.4 DE BOXES DIE RECHTSTREEKS OP STRAAT UITGEVEN ZIJN VERBODEN VOOR DE GELUKVLOERS VAN HET TORENBOUW EN VAN HET BOOGVORMIG GEBOUW

II: ZONE VOOR KOER EN BIJGEBOUWEN

NORMAAL DIENST DEZE ZONE VOOR HET PARKEREN EN HET PLANTEN VAN BOMEN. ZE MAG EVENWEL HELEMAAL OVERDEKT WORDEN (COLLECTIEVE GARAGE BU) VOOR ZOVER HET DAK GEEN MEETER HOGER KOMT TE LIGGEN DAN DE VLOER VAN HET EERSTE BEWOOND VERDIEP

NOTA: EEN ANDERE GEZAMENLIJKE OPLOSSING MAG VOORGESTELD WORDEN VOOR ZOVER DE V/G NIET OVERSCHREVEN WORDT EN DAT BEZONNING EN AESTHETICA TENMINSTE EVEN VOORDIELIG ZIJN

LEGENDE

- DESTINATION
BESTEMMING
- LIMITE DU PLAN - PLANGRENS
 - ZONE DE CONSTRUCTION - BOUWZONE
 - ZONE DE COUR ET ANNEXES - ZONE VOOR KOER EN BIJGEBOUWEN
 - VOIRIE - WEGENIS
 - HAUT MAX (cages) - MAX HOOGTE (woning)

COMMUNE D'ANDERLECHT

TRAVAUX PUBLICS - URBANISME

GEMEENTE ANDERLECHT

OPENBARE WERKEN - STEDEBOUW

CARREFOUR
VEEWEYDE - LIEDEL
PLAN PARTICULIER D'AMENAGEMENT

KRUISPUNT
VEEWEYDE - LIEDEL
BUZONDER AANLEGPLAN

2 PLAN DE DESTINATION
BESTEMMINGSPLAN

VU ET ADOPTE PROVISOIREMENT PAR LE CONSEIL COMMUNAL EN SEANCE DU 5 septembre 1963.
GEZIEN EN VOORLOPIG GOEDGEKEURD DOOR DE GEMEENTERAAD IN ZITTING VAN

LE SECRETAIRE
DE SECRETAIR
W. BOHBAERT

PAR LE CONSEIL
NAMES: DE GEMEENTERAAD

LE BOURGMEISTRE
DE BURGMEESTER
J. BRACOPS

LE COLLEGE DES BOURGMEISTRE ET ECHUINS CERTIFIE QUE LE PRESENT PLAN A ETE DEPOSE A L'EXAMEN DU PUBLIC A LA MAISON COMMUNALE
HET COLLEGE VAN BURGMEESTER EN ECHUINS VERKLAART DAT ONDERHANGS PLAN VOOR ONDERZOEK DOOR HET PUBLIEK WERD NEERGELEGD IN GEMEENTHUIZ

LE SECRETAIRE
DE SECRETAIR
W. BOHBAERT

DU 1 AU 30/10/63 PAR LE COLLEGE
NAMES: HET COLLEGE

LE BOURGMEISTRE
DE BURGMEESTER
J. BRACOPS

VU ET ADOPTE DEFINITIVEMENT PAR LE CONSEIL COMMUNAL EN SEANCE DU 26 mai 1964.
GEZIEN EN BEPALDELIK GOEDGEKEURD DOOR DE GEMEENTERAAD IN ZITTING VAN

LE SECRETAIRE
DE SECRETAIR
W. BOHBAERT

PAR LE CONSEIL
NAMES: DE GEMEENTERAAD

LE BOURGMEISTRE
DE BURGMEESTER
J. BRACOPS

Pour copie conforme:
Par le Collège:
Le Secrétaire communal

DESSIN 1/200
ETHELLE 1/200

1616/2

1- DIRECTION 2- Division
N° 582 285/5454/639
En séance du 21. 5. 1964
La Députation parait avoir émis un avis
favorable à l'approbation du présent plan.
Pour le Gouvernement:
Le Chef de Mission délégué,

J. LEGROS

1- DIRECTION 2- Division
N° 582 285/5454/639
In vergadering van 21. 5. 1964
heeft de Bestendige Deputatie een gunstig
advies uitgebracht tot goedkeuring van
onderhavig plan.
Voor de Gouverneur:
Het Algemeenbevoegd L. de

J. LEGROS

Vu pour être annexé à l'arrêté
royal du 19-2-1964
Le Ministre des Travaux Publics

G. Boly