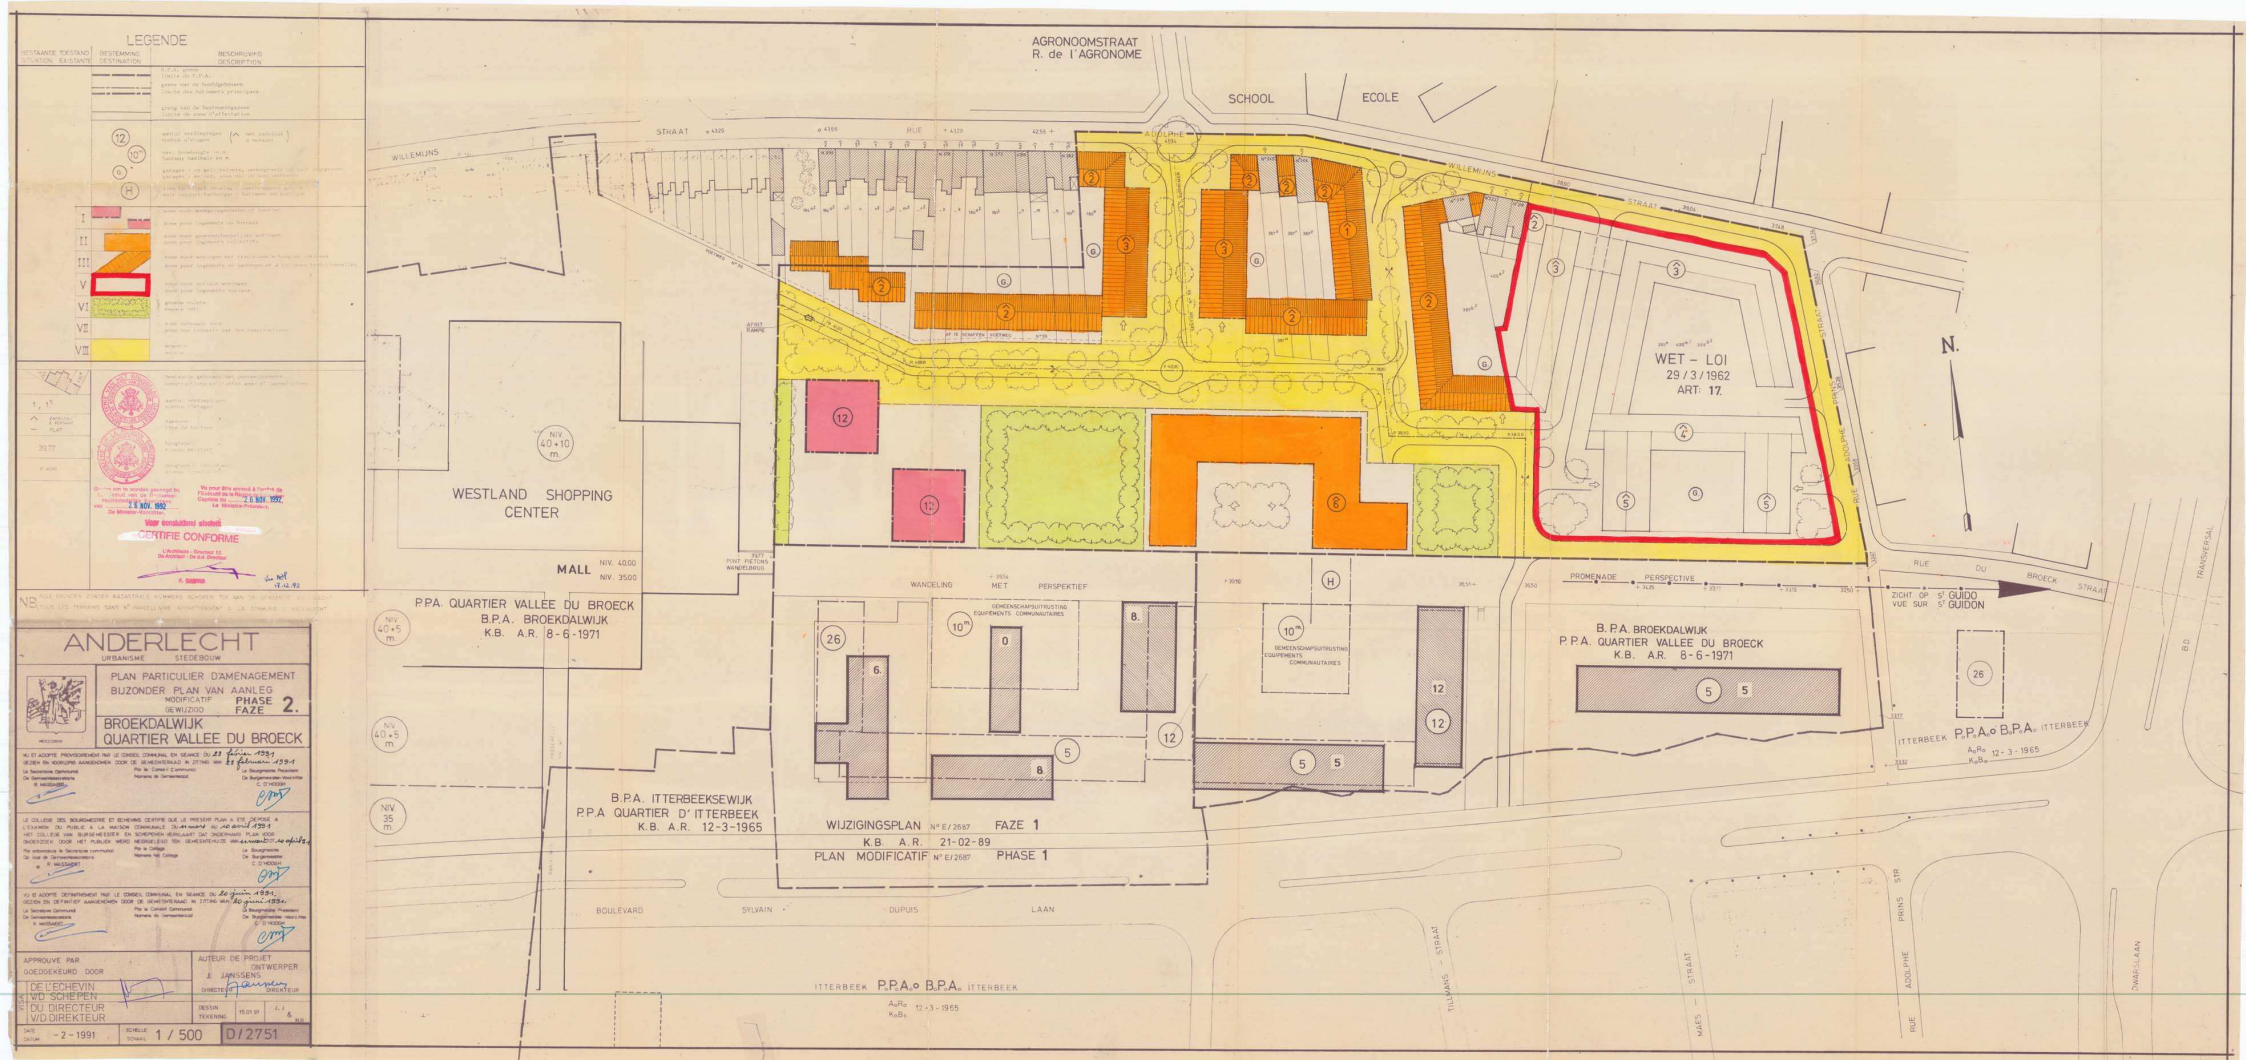
LEGENDE
AGRONOOMSTRAAT
R. de l'AGRONOME
SCHOOL
ECOLE
WILLEMIJNS STRAAT
WET – LOI
29 / 3 / 1962
ART: 17.
N.
WESTLAND SHOPPING CENTER
MALL
NIV. 40.00
NIV. 35.00
P.P.A. QUARTIER VALLEE DU BROECK
B.P.A. BROEKDALWIJK
K.B. A.R. 8-6-1971
B.P.A. ITTERBEEKSEWIJK
P.P.A. QUARTIER D' ITTERBEEK
K.B. A.R. 12-3-1965
WIJZIGINGSPLAN N° E/2687 FAZE 1
K.B. A.R. 21-02-89
PLAN MODIFICATIF N° E/2687 PHASE 1
WANGELING
MET
PERSPEKTIEF
PROMENADE
PERSPECTIVE
ZICHT OP S^T GUIDO
VUE SUR S^T GUIDON
RUE DU BROECK STRAAT
ITTERBEEK P.P.A.o B.P.A.o ITTERBEEK
A.o R.o 12-3-1965
K.o B.o
BOULEVARD SYLVAIN DUPUIS LAAN
TILLMANS STRAAT
MAES STRAAT
PRINS ADOLPHE STR
RUE
TRANSVERSAL
8 D
ANDERLECHT
URBANISME STEDEBOUW
PLAN PARTICULIER D'AMENAGEMENT
BIJZONDER PLAN VAN AANLEG
MODIFICATIF PHASE 2.
GEWIJZIGD FAZE
BROEKDALWIJK
QUARTIER VALLEE DU BROECK
APPROUVE PAR
GOEDGEKEURD DOOR
DE L'ECHEVIN
WD SCHEPEN
DU DIRECTEUR
WD DIREKTEUR
AUTEUR DE PROJET
ONTWERPER
J. JANSSENS
DIRECTEUR
DESSIN TEKENING
DATE DATUM - 2 - 1991
ECHELLE SCHAAL 1 / 500
D/2751