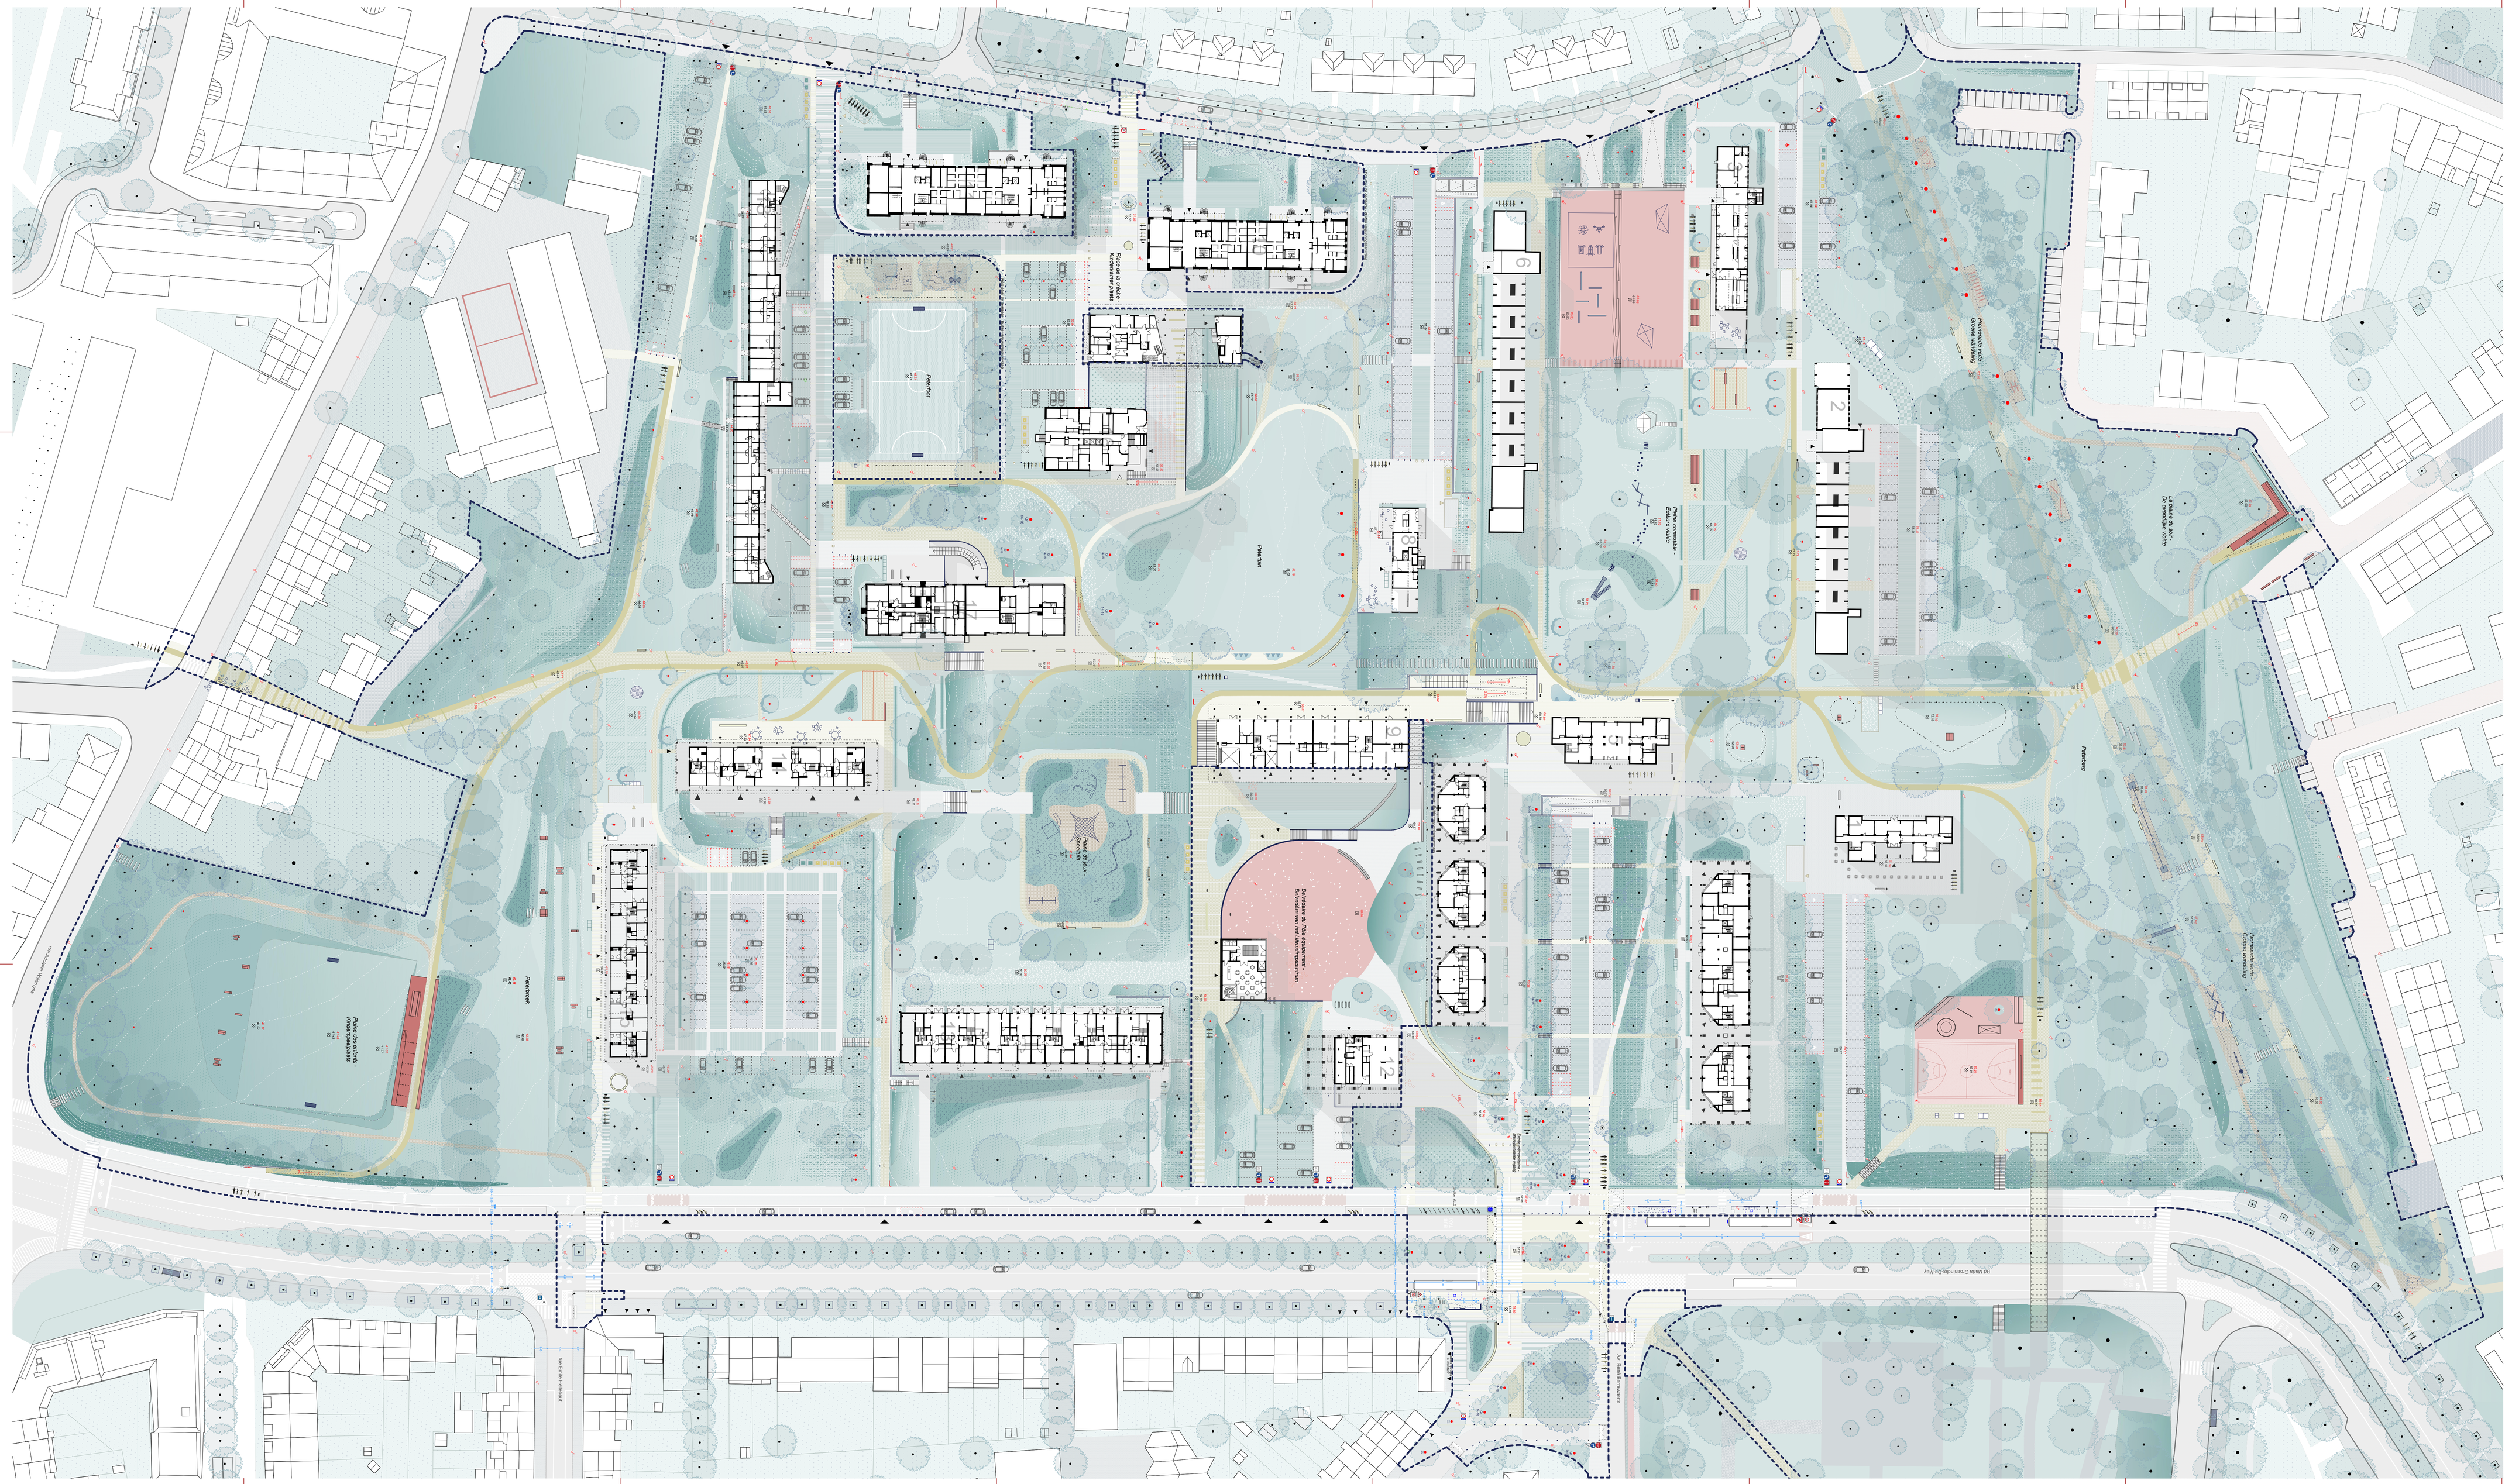

La plaine du soir - De avondlijke vlakte
Promenade verte - Groene wandeling
Peterberg
Plaine comestible - Eetbare vlakte
Petertuin
Place de la crèche - Kinderkamer plaats
Peterfoot
Belvédaire du Pôle équipement - Belvedère van het Uitrustingscentrum
Entrée métropolitaine - Metropolitaanse ingang
Station VILLO
Plaine de jeux - Speeltuin
Peterbroek
Plaine des enfants - Kinderspeelplaats
Hors objet de demande - Buiten vergunningsaanvraag
Bd Maria Groeninckx-De-May
Av. René Berrewaerts
rue Emile Hellebaut
rue Adolphe Willemyns
1
2
3
4
5
6
7
8
9
10
11
12
13
14
15
16
17

matérialité des parcours **materialiteit van de parcours**	**végétation moyenne** **middelhoge beplanting**	**mobiliers** **meubilair**	
pavés béton calepinage quinconce gris clair	Plantations pour talus (Rubus tricolor) Beplanting voor taluds (Rubus tricolor)	bancs circulaire en béton beige beige gebogen betonnen bank	modules "parkour" "parkour"modules
pavés béton calepinage quinconce beige	Plantations pour les espaces d'intensité Beplanting in intensiteitsruimtes	bancs en béton beige beige betonnen bank	modules skate-parc 1 skate-parc 1 modules
pavés béton calepinage quinconce joints verts	buissons struiken	bancs en béton gris au seuil des tours grijze betonnen bank aan de sokkel van de torens	modules skate-parc 2 skate-parc 2 modules
pavés en pierre naturelle natuursteen kassei	haies hagen	bancs en bois houten bank	toboggan glijbaan
pavés/dalles existantes béton gris bestaande betondalle grijs	**végétation haute** **hoge beplanting**	tables pique-nique picknick tafels	jeux "pas de géants" speelelement "boomstammen loop"
pavés béton rouge (contexte) betonkassei rood (omgeving)	arbres existants bestaande bomen	transat en bois houten ligstoel	goal goal
pavés béton noir (contexte) betonkassei zwart (omgeving)	arbres projets bomen project	fontaines fonteinen	table de ping-pong ping-pong tafel
asphalte beige asfalt beige	Cerisiers (P.Avium, P. Padus, Sorbiers des oiseleurs) Kerselaar (P.Avium, P. Padus, Wilde lijsterbes)	rack à vélo fietsbeugels	**ouvrage d'art** **bouwwerken**
asphalte gris (contexte) asfalt grijs (omgeving)	Peupliers (Tilia Platyphyllos, Peupliers Tremble) Populier (Tilia Platyphyllos, Ratelpopulier)	mobilier récréatif recreatief meubilair	murs conservés/rénovés behouden / gerenoveerde wand
revêtement semi-perméable beige halfdoorlaatbare verharding beige	Erables (Acer Campestre, Acer Pseudoplatanus) Esdoorn (Acer Campestre, Acer Pseudoplatanus)	rampes vélo dans escaliers fietshelling in de trap	murs nouveaux nieuwe wand
revêtement semi-perméable/dolomie grise (contexte) halfdoorlaatbare verharding/dolomiet grijs (omgeving)	Fruitiers (Prunus, Pyrus, Pommiers) Fruitboom (Prunus, Pyrus, Appelaar)	gardes-corps handrailing	escaliers trap
gravier engazonné ingezaaid grind	Remarquables pour espaces d'intensité (Chêne, Chêne Sessile) Opmerkelijke bomen voor intensiteitsruimtes (Eik, Wintereik)	grillage maaswerk	rampes hellingsbaan
surface molle : copeaux de bois zachte ondergrond : houtschilfers	**eau** **water**	bornes fixes vaste paaltjes	pas japonais en béton préfabriqué japanse stapstenen in prefab beton
gazon synthéthique/terrain de foot synthetisch gras/voetbalveld	noues wadi	bornes retractables inzinkbare paaltjes	gradins/banquette en béton coulé beige/gris treden/bankjes in gegoten grijs/beige beton
Komex beige pour terrain de pétanque beige Komex voor petanqueveld	bassins (sec) bekken (sec)	poubelles fixes vaste vuilnisbak	plate-formes platformen
béton coulé gegoten beton	fossé greppel	poubelles enterrées ingegraven container	gradins en asphalte colorée treden in gekleurd asfalt
béton coulé coloré rose roze gekleurd gegoten beton	**équipements du parc** **parkvoorzieningen**	poubelles à verre enterrées ingegraven glasbak	passerelle passerelle
asphalte colorée pour terrain de sport gekleurd asfalt voor het sportveld	Paysage agricole : potagers (a. existants b. futurs) Akkerlandschap : moestuinen (a. bestaande b. toekomstige)	emplacement supplémentaire bijkomende containerplek	local vélo (ancien locaux poubelles) fietslokaal (oude vuilnislokalen)
asphalte beige pour traversée boulevard + marquages au sol beige asfalt voor oversteek boulevard + wegmarkeringen	Paysage agricole : jardins d'herbes aromathiques Akkerlandschap : aromatische kruidentuin	grille de sol pour arbres boomrooster	luminaires(c. contexte, e. existant, d. déplacé, n. nouveau) armaturen (c. context, e. bestaand, d. verplaatst, n. nieuw)
asphalte beige pour traversée boulevard + marquages au sol beige asfalt voor oversteek boulevard + wegmarkeringen	Jardins fleuris Bloemige tuin	panneau nom de rue bord straatnaam	**normes de dessin** **tekennormen**
dalle podotactile podotactiele tegels	Parterre de fleur bloemenperk	feux de circulations (a. routier, b. cycliste, c. piéton, d. panneau de signalisation) verkeerslicht (a. weg, b.fiets, c. voetganger, d. verkeersbord)	étages supérieurs bovenliggende verdiepingen
ligne d'arrêt bus lijn bushalte	apiculture bijenteelt	arrêt de bus bushalte	sens de la pente (rampes/escaliers/pente) richting van de helling (hellingsbaan/trap/helling)
bordures boordsteen	citerne eau pluviale regenwatercitern	**elements de jeux** **speelelementen**	entrées tour ingang toren
rigole pour komex goot voor komex	compost compost	tyrolienne tokkelbaan	entrées SIAMU et/ou parkings ingang DBDMH en/of parking
végétation basse/ surfaces de parc **lage beplanting/ vlaktes van het park**	compost/stockage bois services communaux compost/houtopslag voor gemeentediensten	toboggan glijbaan	entrées local vélo ingang fietslokaal
gazon gazon	Enclos animaux de la ferme pédagogique Omheining dieren van de educatieve boerderij	jeux inclusifs inclusieve speelelementen	1 numéro tour nummer toren
talus et monticules taluds en hellingen	Abris/stockage pour la ferme pédagogique Opslagplaats/berging voor de pedagogische boerderij	balancoires schommel	55.03 côtes existantes bestaand niveau
fauchage tardif laattijdig maaien	fontaine à boire drinkfontein	rondins de bois houtstronken	55.03 côtes projet geprojecteerd niveau
		type de jeux parcours VITA parcours speeltuigen van het type VITA	périmètre projet et/ou hors objet de demande projectperimeter en/of buiten aanvraag

0
100m
250m
nord

PETERBOS - Elaboration d'un masterplan, aide à la maîtrise d'ouvrage et conception des espaces publics du parc du Peterbos | Opmaken van een masterplan, ondersteunen van de bouwheer en ontwerpen van de openbare ruimten van het Peterbospark

Maître de l'ouvrage - Bouwheer
Commune d'anderlecht

Contrat de Quartier Durable Peterbos

Adresse - Adress
Parc Peterbos,
1070, Anderlecht

Architectes mandataires - opdrachtgevende architecten
Studio 021 Paola Viganò
Paola Viganò
+32 2/350.82.26
studiobrussel@studiopaolavigano.eu

En collaboration avec - in samenwerking met
vvv architecture urbanisme
Guillaume Vanneste, Nicolas Willemet
+32 498 53 54 62 / +32 48307 96 70
info@vvvarchitectes.be
www.vvvarchitectes.be

Bureau d'étude paysage - landschapsontwerpbureau
Atelier Ruimtelijk Advies
Dries Beys
+32 3 458 57 37
informatie@atelierruimtelijkadvies.be

PERMIS D'URBANISME | STEDENBOUWKUNDIGE VERGUNNING

		indice **indice**	**date** **datum**	**dessin** **tekening**	**modification** **wijziging**
échelle **schaal**	1/500				
date **datum**	16.02.2023				
dessin **tekening**	gv/nw/bp				
format **formaat**	1680x841				

Paola Viganò
VIGANO' PAOLA architetto 7586

Situation projetée - Plan terrier
Toekomstige toestand - Grandplan

PET-PU-PRO-500-002